標題	路線コード 348	図面コード 8-0	路線名 一般県道 大内右田線	県名 山口県	地名 防府市大字大崎	図面番号 8

① 現道 2 現道(分離) 3 旧道 4 新道 5 専用自歩道

平面図 縮尺千分の一

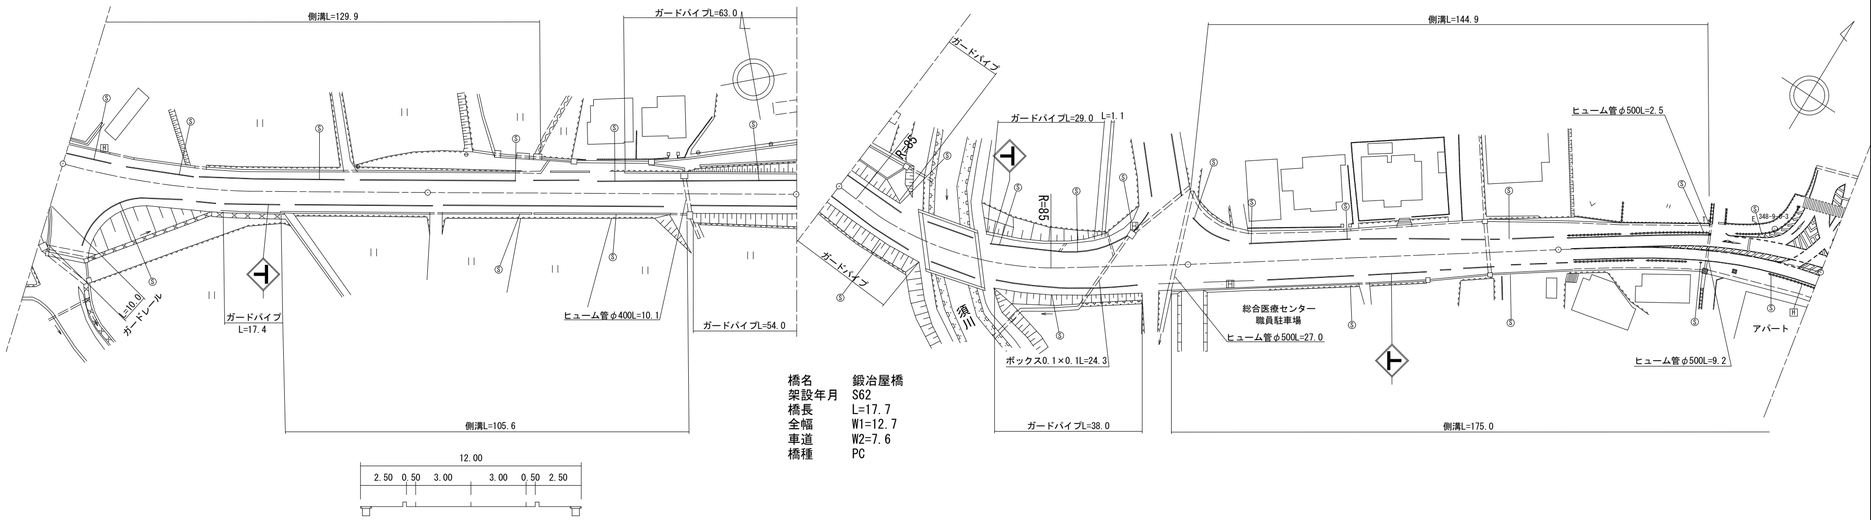

区間番号		1	2	3	4	5	6	7	8	9	10	11	12	13	14	15	16
		100.0		200.0			300.0				400.0						500.0
点間距離			22.0	78.0	100.0	27.0	17.7	55.3	45.0	40.0	15.0	19.0	56.0	5.0	5.0	5.0	5.0
全幅員		10.0	12.0	12.0	12.0	12.0 12.7	12.7 12.0	12.0	12.0	14.0	13.12	12.0	12.5	12.5	13.5	14.0	14.5	20.5
全幅員内訳	車道	6.0	6.0	6.0	6.0	6.0 6.0	7.6 6.0	6.0	6.0	6.0	6.0	6.0	6.0	6.5	9.0	9.5	9.5	9.5
	歩道 左側	2.5	2.5	2.5	2.5	2.5 2.0	2.0 2.5	2.5	2.5	4.5	3.62	2.5	2.5 0.0					
	歩道 右側		0.0 2.5	2.5	2.5	2.5 2.0	2.0 2.5	2.5	2.5	2.5	2.5	2.5	2.5	2.5	2.5	2.5	2.5	2.5
	路肩 左側	0.5	0.5	0.5	0.5	0.5	0.5	0.5	0.5	0.5	0.5	0.5	0.5 3.0	0.5	1.0	1.0	1.5	7.5
	路肩 右側	1.0	3.0 0.5	0.5	0.5	0.5 0.6	0.6 0.5	0.5	0.5	0.5	0.5	0.5	1.0	1.0	1.0	1.0	1.0	1.0
	中央分離帯																	
側溝	左側	(0.6)	(0.6) 0.0										0.0 (0.55)	(0.55)	(0.55)	(0.55)	(0.55)	(0.55)
	右側												0.0 (0.55)	(0.55)	(0.55)	(0.55)	(0.55)	(0.55)
その他																		
主要工作物						06556												
路面種別		AS																AS
舗装区間番号		1 100.0		2 100.0	3 27.0	4 17.7	5 55.3		6 100.0		7 100.0							

道路台帳修正履歴

カルテ番号	修正内容	調整年月日	業者名
2009-06-127	橋梁諸元変更	2009.08.28	田中技研
2010-06-059	駐車場進入路	2010.12.17	田中技研
2014-06-023	曲線半径記入	2015.02.27	田中技研
2018-06-092	橋梁諸元変更	2019.02.28	田中技研
2022-06-028	区画線 ベクタ変換	2023.02.28	田中技研

路線名	一般県道 大内右田線
図面名	334806008-00
作成年月日	2023年2月28日
縮尺	1/1000
図面番号	8
事務所名	防府土木建築事務所