標題	路線コード 348	図面コード 9-0	路線名 一般県道 大内右田線	県名 山口県	地名 防府市大字大崎	図面番号 9

① 現道 2 現道(分離) 3 旧道 4 新道 5 専用自歩道

平面図 縮尺千分の一

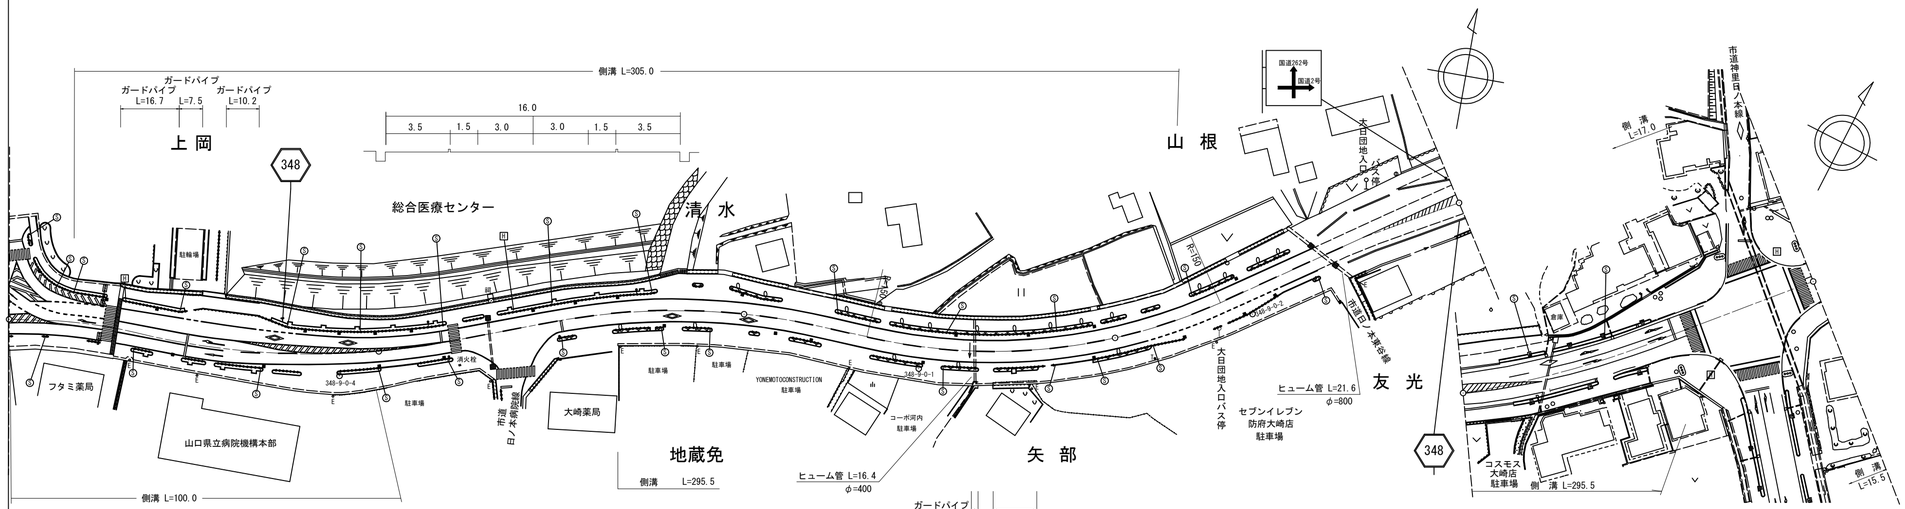

区間番号

区間番号	点間距離	全幅員	車道	歩道 左側	歩道 右側	路肩 左側	路肩 右側	中央分離帯	側溝 左側	側溝 右側
1	1.0	21.5 24.0	9.5 9.5		3.5 3.5	7.5 10.0	1.0 1.0		(0.5) (0.5)	(0.5) (0.5)
2	18.0	24.0	9.5	0.0 2.0 [2]	3.5	10.0 8.0	1.0		(0.5) 0.0	(0.5)
3	6.0	20.0	9.5	2.0	3.5	4.0	1.0			(0.5)
4	6.0	17.0	9.5	2.0 [2]	3.5 [2]	1.0	1.5		0.0 1.0	(0.5)
5	6.0	17.2	9.5	1.5 [2]	2.5 [2]	1.2	1.5		1.0	(0.5)
6	5.0	19.0	9.0	3.5	3.5 [2]	1.5	1.5		1.0	(0.5)
7	5.0	19.0	11.0	1.5	3.5	1.5	1.5		1.0	(0.5)
8	18.0	19.0	11.0	1.5	3.5 [2]	1.5	1.5		1.0	(0.5)
9	5.0	19.0	9.0	3.5	3.5 [2]	1.5	1.5		1.0	(0.5) 0.5
10	8.0	20.0	9.0	3.5	3.5	2.0	2.0		1.0	0.5
11	15.0	19.0	9.0	[2]	3.5	1.5	1.5		1.0	0.5 0.0
12	6.0 1.0 1.0	18.0 17.5 17.5	8.0 7.5 7.5	3.5 3.5 3.5	3.5 3.5 3.5	1.5 1.5 1.5	1.5 1.5 1.5		1.0 1.0 1.0	
15	10.0	16.5	6.5	[2]	[2]	1.5	1.5		1.0	
16	10.0	16.0	6.0	3.5	3.5	1.5	1.5		1.0	
17	46.0			← [2] →	← [2] →					
18	6.0	16.0	6.0	3.5	3.5	1.5	1.5		1.5	0.0 0.5
19	9.0	16.0	6.0	3.5	3.5	1.5	1.5		1.0	0.5
20	5.0	16.0	7.0	2.5	3.5	1.5	1.5		0.5	0.5
21	5.0	16.0	8.0	1.5	3.5	1.5	1.5		0.5	0.5
22	10.0	16.0	8.0	1.5	3.5	1.5	1.5		0.5	0.5
23	4.0	16.0	7.0	2.3	3.5	1.5	1.5		0.5	0.5
24	5.0	16.0	6.0	2.5	3.5	1.5	1.5		0.5	0.5
25	94.0			← [2] →	← [2] →					
26	11.0	16.0	6.0	[2] 3.5	3.5	1.5	1.5		0.5	0.5
27	5.0	16.0	6.0	3.5	3.5	1.5	1.5		0.5	0.5
28	5.0	16.0	6.7	[2] 3.5	3.5	1.5	1.5		0.5	0.5
29	5.0	16.0	7.4	[2] 3.5	3.5	1.5	1.5		0.5	0.5
30	15.0	16.5	8.0	[2] 4.0	3.5	1.5	1.5		0.5	0.5
31	5.0	17.0	8.0	4.5	3.5	1.5	1.5		0.5	0.5
32	5.0	17.5	7.5	[2] 5.0	3.5	2.5	1.5		0.5	0.5
33	5.0	17.5	7.0	[2] 5.5	3.5	3.5	1.5		0.5	0.5
34	5.0	18.0	6.0	[2] 5.5	3.5	3.5	1.5		0.5	0.5
35	5.0	18.5	6.0	6.0	3.5	[1] 3.5	1.5		0.5	0.5
36	5.0	18.5	7.0	5.0	3.5	[1] 3.5	1.5		0.5	0.5
37	15.0	18.5	8.0	4.0	3.5	[1] 2.5	1.5		0.5	0.5
38	5.0	18.5	9.0	3.0	3.5	[1] 3.5	1.5		0.5	0.5
39	5.0	20.0	9.0	3.0	3.5	1.5	1.5		0.5	0.5
40	4.0 1.0	21.0 21.5	9.5 9.0	4.0 5.0	3.5 3.5	1.5 1.5	1.5 1.5		0.5	0.5
41					← [1]					
42	20.5	21.25	9.0	[1] 6.0	[1] 4.1	1.0	1.15		0.5	0.5
43	14.5	17.9	9.0	[1] 3.3	[1] 4.1	0.75	0.75		0.5	0.5
44	21.0	23.9 23.4	9.5	[1] → 7.4	[1] → 5.5	0.75	0.75		0.5 (0.55)	0.5 (0.55)
45	3.5	24.45 27.05 26.5	10.0	8.0	5.45 7.55 7.0	0.75	0.75		0.0 (0.65)	0.0 (0.55)
46	9.5	37.15 33.1	16.3	9.55	9.8 5.75	0.75	0.75		(0.65)	
47	7.0	36.75 32.7	21.05	8.45 4.4	5.75	0.75	0.75		(0.65) 0.0	
48	8.0	38.65 34.75	22.15	4.25	5.75 6.85	0.75	0.75			0.0 (0.55)
49	8.0	25.7 25.55	13.85	4.15 5.0 [1]	5.85 [1]	0.75	1.1			(0.55)
50	7.0	23.85	8.65	7.5	5.45	0.75	1.5			(0.55)

その他

主要工作物

路面種別: AS ―― AS

舗装区間番号

舗装区間番号	区間
1	100.0
2	100.0
3	100.0
4	100.0
5	100.0

道路台帳修正履歴

カルテ番号	修正内容	調整年月日	業者名
	転記	2007.03.31	田中技研
2014-06-024	病院名変更 ベクター変換	2015.02.27	田中技研
2020-06-012	ガードパイプ設置 平面修正	2021.02.28	田中技研
2021-06-021	ガードパイプ撤去 平面修正	2022.02.28	田中技研

路線名	一般県道 大内右田線		
図面名	334806009-00		
作成年月日	2022年2月28日		
縮尺	1/1000	図面番号	9
事務所名	防府土木建築事務所		