標題	路線コード 348	図面コード 11-0	路線名 一般県道 大内右田線	県名 山口県	地名 防府市大字高井	図面番号 11

① 現道 2 現道(分離) 3 旧道 4 新道 5 専用自歩道

平面図 縮尺千分の一

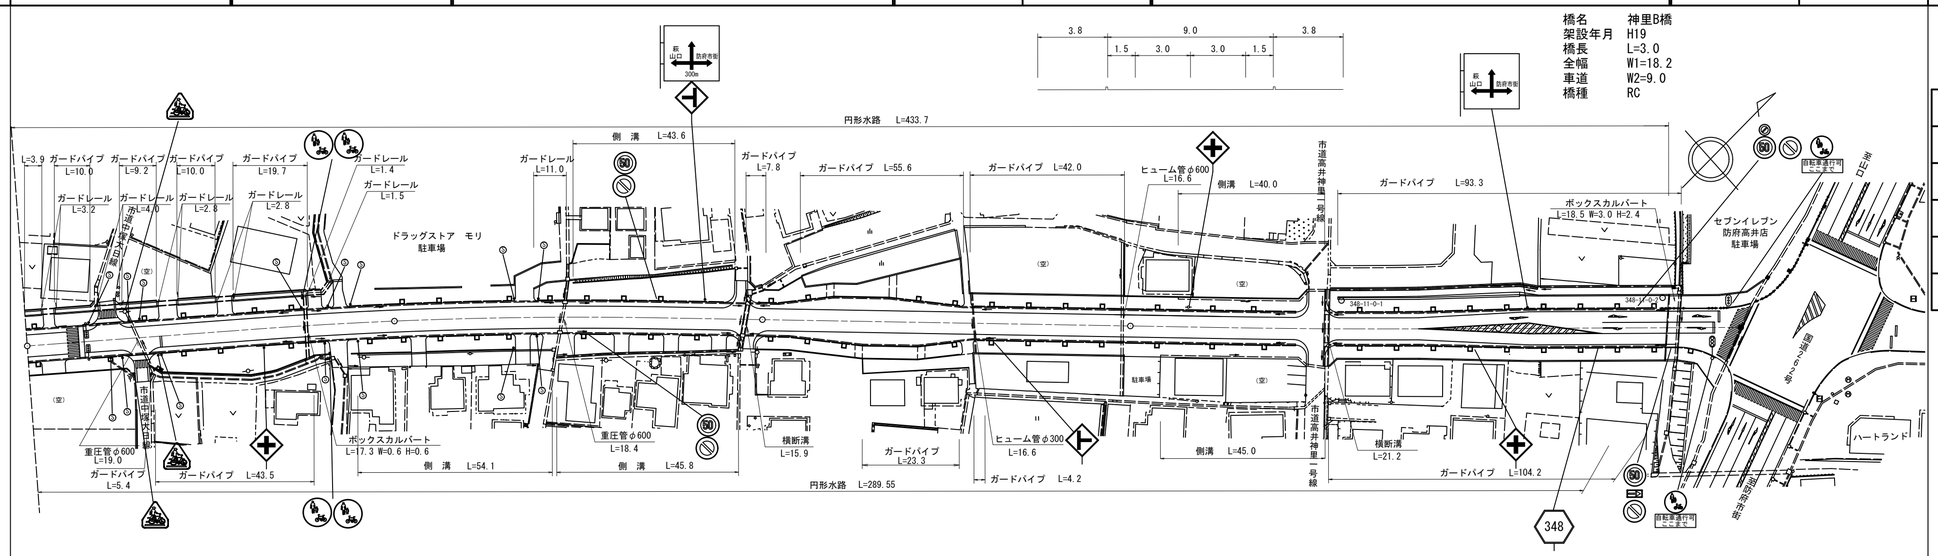

道路台帳修正履歴

カルテ番号	修正内容	調整年月日	業者名
2009-06-129	橋梁諸元変更	2009.08.28	田中技研
2013-06-042	宅地造成 ベクター変換	2014.02.28	田中技研
2014-06-026	横断歩道新設	2015.02.27	田中技研
2015-06-006	橋梁名称変更	2016.02.29	田中技研
2020-06-013	平面図修正 ガードパイプ撤去	2021.02.28	田中技研

区間番号	1	2	3	4	5	6	7	8	9	10	11	12	13	14	15	16	17	18	19	20	21	22	23	24	25	26	27	28	29	30	31	32	33	34	35	36	37	38	39	40
点間距離		27.0	10.0	24.0	6.0	11.0	12.0	10.0	22.5	10.5	5.0	6.0	5.0	44.5	6.5	4.0	3.0	4.5	7.5	8.0	7.0	8.0	12.0	3.0	43.0	8.0	5.0	4.0	2.0	26.0	2.0	6.0	2.0	27.0	18.0	8.0	38.0	3.0	6.0	3.0	8.0
全幅員	16.5	16.5	18.3	20.7	19.9	16.6	17.3	17.02	16.4	16.45	16.15	17.45 17.6 18.25 17.5		21.9 16.45	16.33	16.25 18.1	20.55 17.7	19.7	20.5	22.8	24.9	26.4 16.9 16.6			16.6 16.2	16.2	16.2 16.4			16.4 20.8	22.2 22.2 16.8		17.2	17.9	18.2	18.2 18.2		18.2 21.5		14.4
全幅員内訳 車道	6.0	6.0	6.0	6.0	6.0	6.0	6.0	6.0	6.0	6.0	6.0	6.0		6.0	6.0	6.0	6.4	7.4	9.2	10.0	10.0	9.2	6.4 6.0		6.0	6.0	6.0	6.0 6.0		6.0	6.0	6.0 6.0		6.0	8.00	9.0	9.0	9.0	9.0		9.0
歩道 左側	3.8	[1]	3.8	[1] 3.8	[1]	3.8	[1] 4.5	[1] 4.22	[1]	3.6	3.65	3.35	4.8 5.45 4.7	[1]	9.1 3.65	3.65	3.65 5.1	6.55 3.7	3.8	3.8	6.1	9.0	13.3 6.8	3.8	[1]	3.8 3.5	3.5	3.5	3.5 3.7	[1]	3.7 5.9	6.2 6.2 4.0	[1]	4.0	3.86	3.8	[1]	3.8 3.8	3.8	[1]	3.8
歩道 右側	3.7	[1]	3.7	[1] 5.5	[1]	7.9 [1]	7.1	[1] 3.8	[1] 3.8	3.8	3.8	3.65 3.8	3.8	[1]	3.8	3.68	3.6 3.6	3.6	3.7	3.7	3.7	3.7	3.7 3.8	3.8	[1]	3.8 3.7	3.7	3.7	3.7 3.7	[1]	3.7 5.9	6.5 6.5 3.8	[1]	3.8	3.8	3.8	[1]	3.8 3.8	3.8	[1]	3.8
路肩 左側	1.5		1.5	1.5	1.5	1.5	1.5	1.5	1.5	1.5	1.5	1.5	1.5	1.5	1.5	1.5	1.5	1.5	1.5	1.5	1.5	1.5	1.5 1.5		1.5	1.5	1.5	1.5	1.5 1.5		1.5 1.5	1.5 1.5 1.5		1.6	1.05	0.8		0.8 0.8	0.8		0.8
路肩 右側	1.5		1.5	1.5	1.5	1.5	1.5	1.5	1.5	1.5	1.5	1.5	1.5	1.5	1.5	1.5	1.5	1.5	1.5	1.5	1.5	1.5	1.5 1.5		1.5	1.5	1.5	1.5	1.5 1.5		1.5 1.5	1.5 1.5 1.5		1.8	1.11	0.8		0.8 0.8	0.8		0.8
中央分離帯	
側溝 左側												0.0 0.2		0.2 0.0												0.0 (0.5)	(0.5)	(0.5)	(0.5)		(0.5) (0.5)	(0.5) 0.0									
側溝 右側							0.0 (0.45)	(0.45)	(0.45)	(0.45)	(0.45)	(0.45) (0.5) (0.5)		(0.5) 0.0											0.0 (0.5)	(0.5)	(0.5)	(0.5)		(0.5) (0.5)	(0.5) 0.0									
その他											0 2.05	2.05		0.0																										
主要工作物																																					06559			
路面種別	AS																																							AS
舗装区間番号	1 100.0								2 100.0										3 100.0											4 100.0						5 66.0			

路線名	一般県道 大内右田線
図面名	334806011-00
作成年月日	2021年2月28日
縮尺	1/1000
図面番号	11
事務所名	防府土木建築事務所