


標題	路線コード	348	図面コード	6-0	路線名	一般県道 大内右田線	県名	山口県	地名	山口市上小鯖	図面番号	6	① 現道 2 現道(分離) 3 旧道 4 新道 5 専用自歩道
----	-------	-----	-------	-----	-----	------------	----	-----	----	--------	------	---	---------------------------------

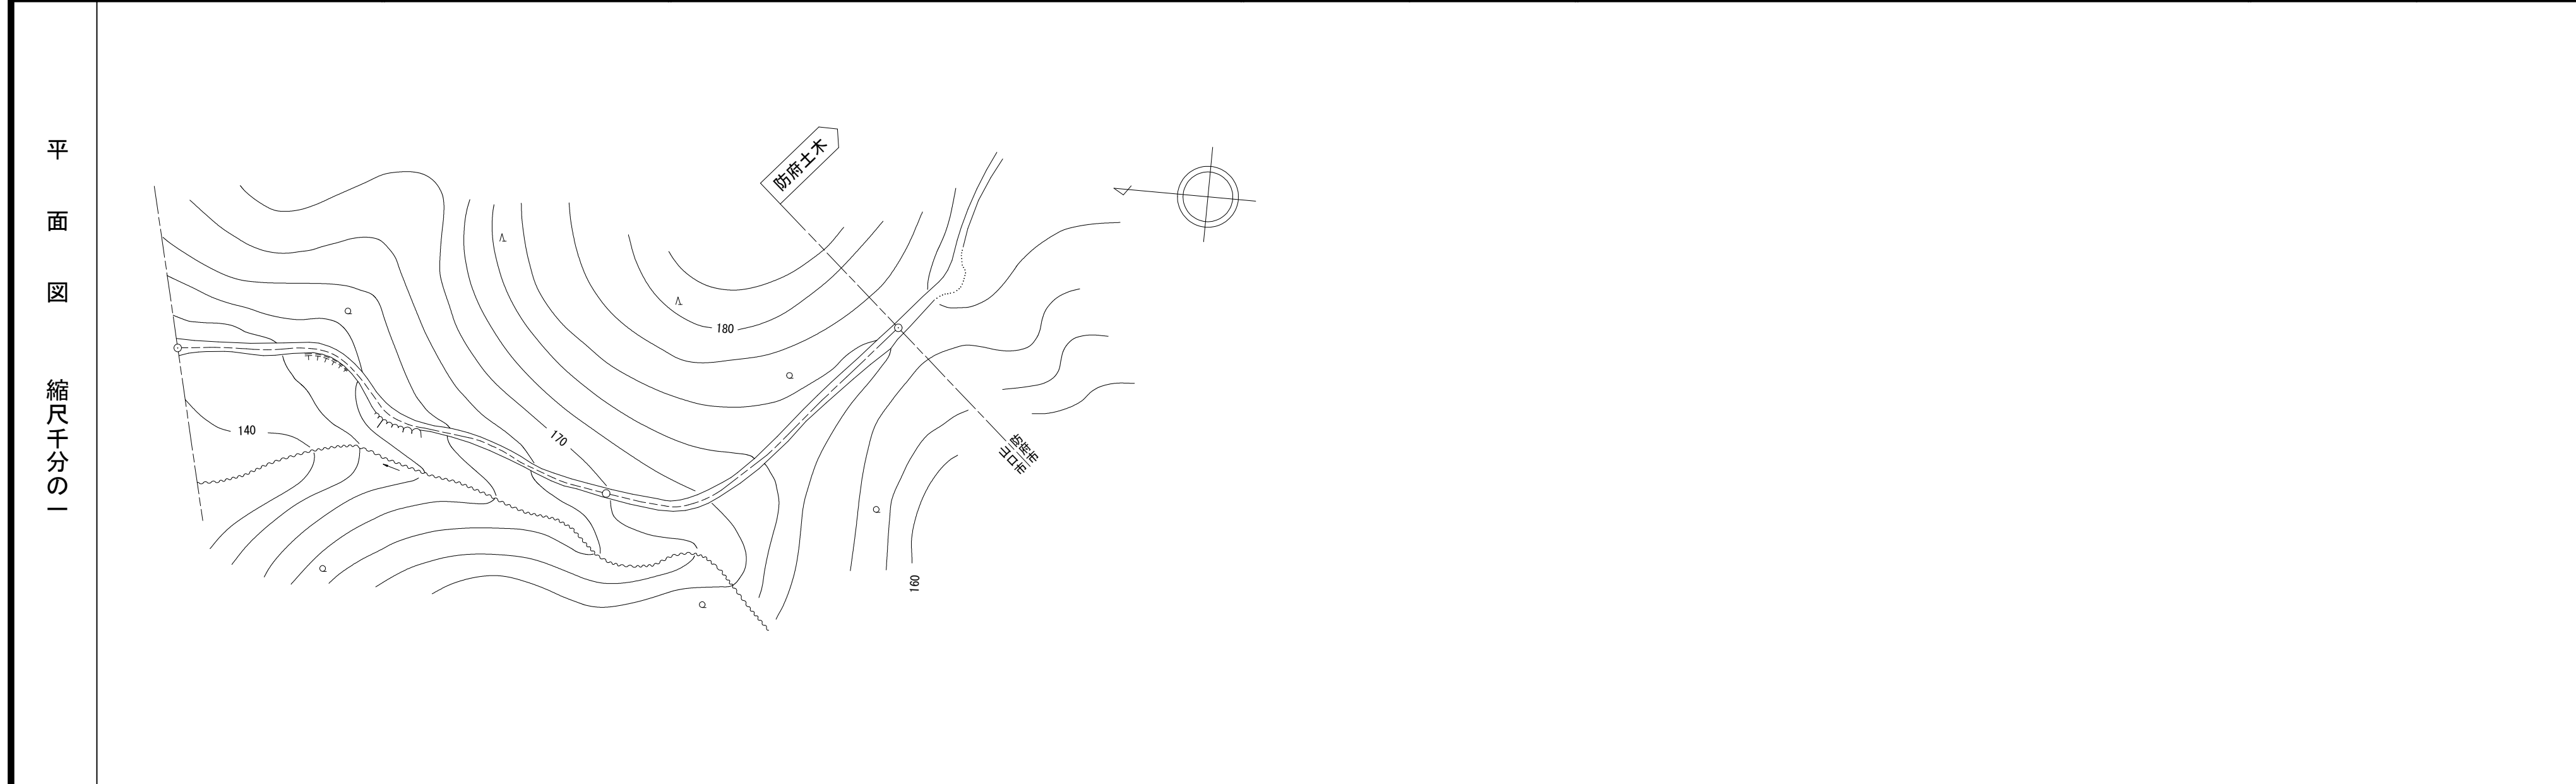

道路台帳修正履歴

カルテ番号	修正内容	調整年月日	業者名
	転記	1977.11.30	山口建設コン
2022-007-061	ベクタ変換	2023.03.31	イタガキ建設

区間	番号	1	2	
点間	距離	100.0	75.0	
全幅員内訳	全幅員	2.5	2.0	2.5
	車道	1.0	1.0	1.0
	左側歩道			
	右側歩道			
	路肩	0.75	0.5	0.75
側溝	左側			
	右側			
舗装	区間番号	1 100.0	2 75.0	

路線名	一般県道 大内右田線		
図面名	334807006-00		
作成年月日	2009年3月31日		
縮尺	1/1000	図面番号	06-00
事務所名	山口土木建築事務所		