標題	路線コード 352	図面コード 9-0	路線名 一般県道 秋穂港線	県名 山口県	地名 山口市秋穂東	図面番号 9

① 現道 2 現道(分離) 3 旧道 4 新道 5 専用自歩道

平面図 縮尺千分の一

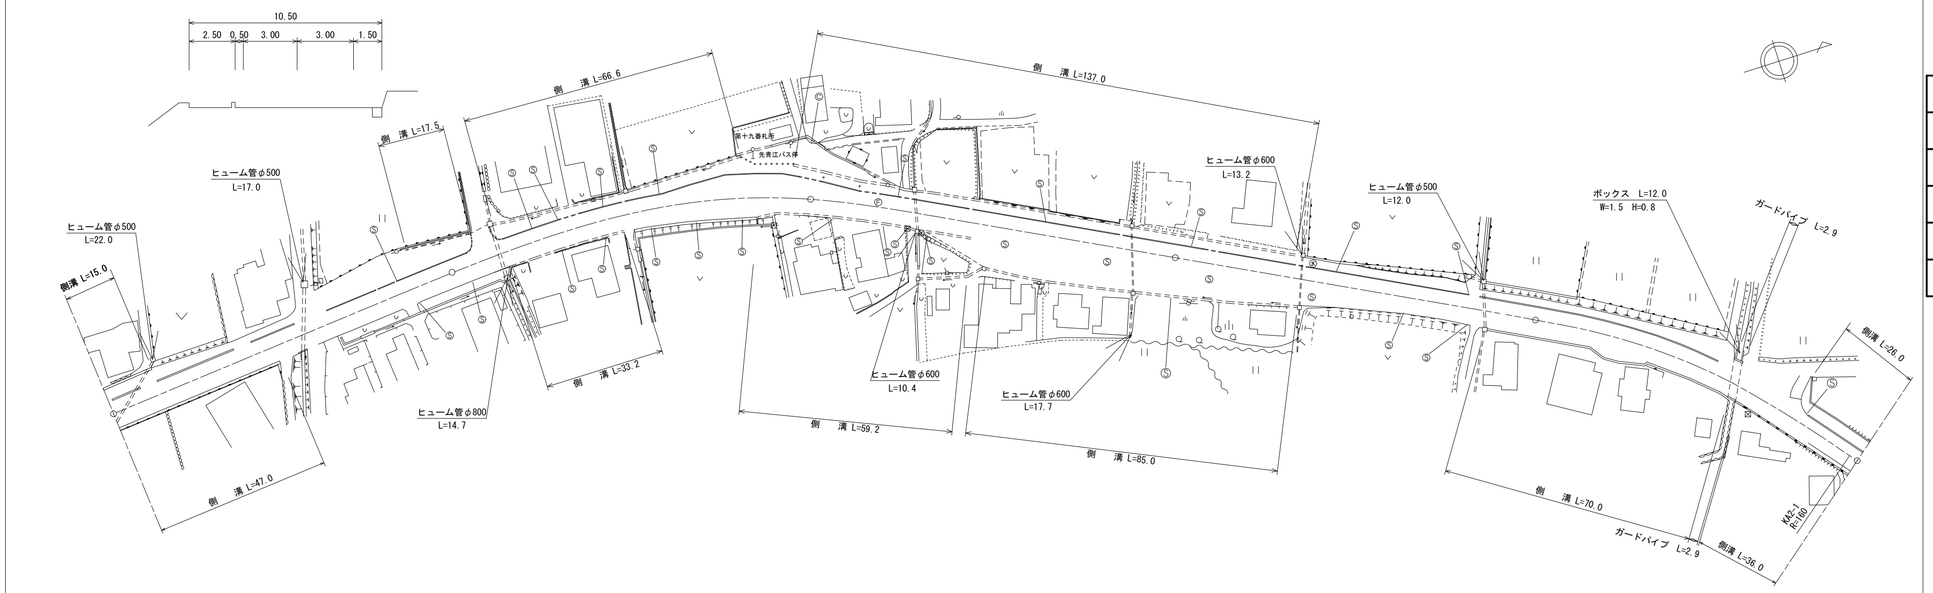

道路台帳修正履歴

カルテ番号	修正内容	調整年月日	業者名
	転記	2006.3.31	山口建設コン
2013-07-028	ベクタ変換	2014.3.31	山口建設コン
2014-07-014	ガードレール設置	2014.11.12	山口建設コン
2016-07-015	道路改良工事	2017.3.31	山口建設コン
2020-07-025	県道振替 (宇部防府線⇒秋穂港線)	2020.5.15	山口建設コン

100.0 200.0 300.0 400.0 500.0 496.0

区間番号	点間距離	全幅員	全幅員内訳 車道	歩道 左側	歩道 右側	路肩 左側	路肩 右側	中央分離帯	側溝 左側	側溝 右側	その他	主要工作物	路面種別	舗装区間番号
1		12.0	6.0	4.0		0.5	1.5		(0.5)	(0.5)			AS	1 100.0
2	14.0	12.0	6.0	4.0		0.5	1.5		(0.5) 0.0	(0.5)				
3	23.0	10.5	6.0	2.5		0.5	1.5			(0.5)				
4	10.0	10.8 10.3	6.0	2.8		0.5	1.5 1.0			(0.5) 0.0				
5	8.0	10.5	6.0	3.0		0.5	1.0							
6	9.0	14.0	6.0	6.5		0.5	1.0							
7	15.0	15.5	6.0	8.0		0.5	1.0							
8	5.0	16.0	6.0	8.5		0.5	1.0							
9	6.7	14.9	6.0	7.4		0.5	1.0		0.0 (0.2)					
10	9.3	13.6	6.0	6.1		0.5	1.0		(0.2)					
11	8.2	12.5	6.0	5.0		0.5	1.0		(0.2) 0.0					
12	6.9	12.5 13.0	6.0	5.0		0.5	1.0 1.5		0.0 (0.5)	0.0 (0.5)				
13	33.2 2.5	10.7 11.0	6.0 6.0	2.7 3.1		0.5 0.5	1.5 1.4		(0.5) (0.5)	(0.5) 0.0				
14	9.7	12.4	6.0	4.0		0.5	1.9		(0.5)					
15	16.9	16.2	6.0	4.3		3.5	2.4		(0.5)		0.5			
16	4.3	17.2	6.0	5.3		3.5	2.4		(0.5) 0.0	0.0 (0.5)	4.2			
17	3.9	14.1	6.0	2.5		3.5	2.1		0.0 (0.5)	(0.5)	5.8			
18	5.5	14.6	6.0	2.5		3.5	2.6		0.0 (0.5)	(0.5)	6.7			
19	4.1	13.5	6.0	3.3		3.1	1.5		0.0 (0.5)	(0.5)	7.4			
20	4.8	13.9	6.0	3.1		2.3	1.5		0.0 (0.5)	(0.5)				
21	12.9	11.1	6.0	3.1		0.5	1.5		(0.5)	(0.5)	3.4			
22	14.7 3.0	10.7 11.2	6.0 6.0	2.7 2.8		0.5 0.5	1.5 1.9		(0.5) (0.5)	(0.5) (0.5)				
23	14.0 5.4	15.9 18.4	6.0 6.0	3.0 3.0		0.5 0.5	6.4 8.9		(0.5)	(0.5) 0.0 0.0 (0.5)				
24	16.3	19.1	6.0	3.0		0.5	9.6		(0.5)	(0.5)				
25	21.2	18.1	6.0	3.0		0.5	8.6		(0.5)	(0.5)				
26	12.5	17.3	6.0	3.0		0.5	7.8		(0.5)	(0.5)				
27	32.0 3.0	14.6 13.7 13.2	6.0 6.0	3.0 2.5		0.5 0.5	5.1 4.7 4.2		(0.5) 0.0	(0.5) 0.0 0.0				
28	29.0	10.8	6.0	2.8		0.5	1.5							
29	10.0	11.2	6.0	3.5		0.5	1.2							
30	10.0 3.0	10.0 10.0 10.5	6.0 6.0	2.5 2.5		0.5 0.5	1.0 1.0 1.5			0.0 (0.5)				
31	4.0	10.5	6.0	2.5		0.5	1.5			(0.5)				
32	9.0	10.5	6.0	2.5		0.5	1.5			(0.5)				
33	16.0 4.0	12.5	6.0 6.0	2.5 2.5		0.5 0.5	1.5 3.5			(0.5) (0.5)				
34	5.0	12.5	6.0	2.5		0.5	3.5			(0.5)				
35	7.0	11.5 11.5	6.0	3.0		0.5	2.0 1.5			(0.5)				
36	18.0	14.0 10.5	6.0 6.0	6.0 2.5		0.5	1.5			(0.5)				
37	6.0 3.0	10.5 10.0	6.0 6.0	2.5 2.5		0.5 0.5	1.5 1.0			(0.5) 0.0 0.55				
38	19.0	10.2	6.0	2.7		0.5	1.0		0.0 0.55	0.55				
39	13.0	10.2	6.0	2.7		0.5	1.0		0.55	0.55				
40	5.0	10.2	6.0	2.7		0.5	1.0		0.55	0.55			AS	2 100.0
41														3 100.0
42														4 100.0
43														5 96.0
44														
45														
46														

路線名	一般県道 秋穂港線		
図面名	335207009-00		
作成年月日	2020年5月15日		
縮尺	1/1000	図面番号	09-00
事務所名	防府土木建築事務所（山口支所）		