標題	路線コード 359	図面コード 13-0	路 線 名 一般県道大下日南瀬線	県 名 山 口 県	地 名 萩市大字佐々並	図面番号 13

① 現道 2 現道(分離) 3 旧道 4 新道 5 専用自歩道

平面図 縮尺千分の一

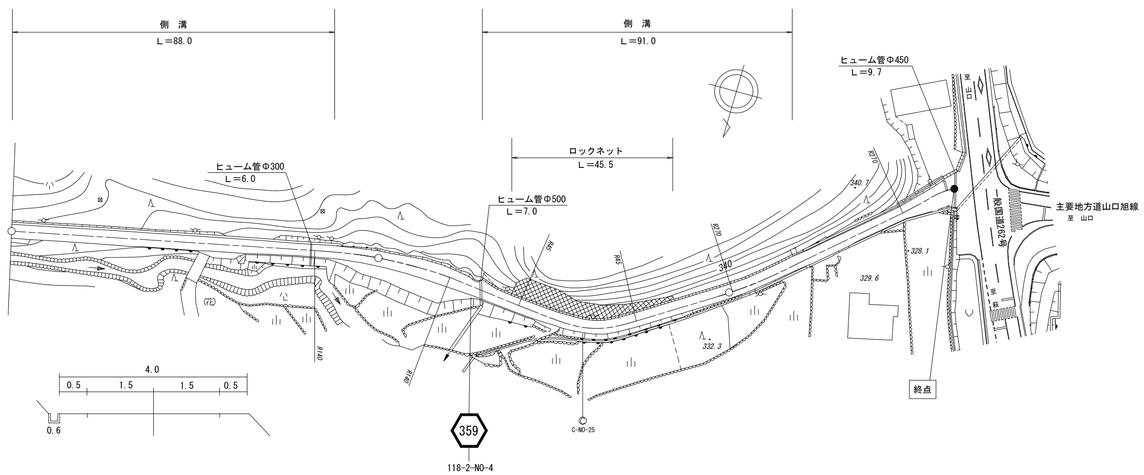

道路台帳修正履歴

カルテ番号	修正内容	調整年月日	業者名
	転記	2004.03.31	富士調査
2021-14-028	交差点改良	2022.03.31	富士調査

区間番号: 雪寒 1 2 3 4 5 6 7 8 9 10 11 12 13 14 15

点間距離: 46.0 42.0 12.0 11.0 8.0 8.0 1.0 5.0 4.0 63.0 6.0 13.0 32.0 12.0 5.0

全幅員: 4.0 4.0 4.0 4.2 5.1 5.1 4.0 5.6 4.5 4.3 4.3 4.1 4.4 3.9 3.8 6.8 9.3

全幅員内訳 車道: 3.0 3.0 3.0 3.2 4.1 4.1 3.0 4.1 3.0 2.8 2.8 2.6 2.9 2.8 5.8 8.3

歩道 左側:

歩道 右側:

路肩 左側: 0.5 0.5 0.5 0.5 0.5 0.5 0.5 0.5 1.0 1.0 1.0 1.0 0.5 0.5 0.5 0.5

路肩 右側: 0.5 0.5 0.5 0.5 0.5 0.5 0.5 0.5 0.5 0.5 0.5 0.5 0.5 0.5 0.5 0.5

中央分離帯:

側溝 左側: 0.6 0.6 0.0 0.0 (0.5) 0.0 (0.5) 0.0 (0.5) (0.5) (0.5) (0.5) 0.0

側溝 右側:

その他:

主要工作物:

路面種別: as — as

舗装区間番号: 1 (100.0) 2 (100.0) 3 (68.0)

路線名	一般県道大下日南瀬線		
図面名	335914013-00		
作成年月日	2022年3月31日		
縮尺	1/1000	図面番号	13-00
事務所名	萩土木建築事務所		