標題	路線コード 360	図面コード 4-0	路線名 一般県道笹尾筏場線	県名 山口県	地名 萩市川上	図面番号 4

① 現道 2 現道(分離) 3 旧道 4 新道 5 専用自歩道

道路台帳修正履歴

カルテ番号	修正内容	調整年月日	業者名
	転記	2005.03.31	富士調査

平面図 縮尺千分の一

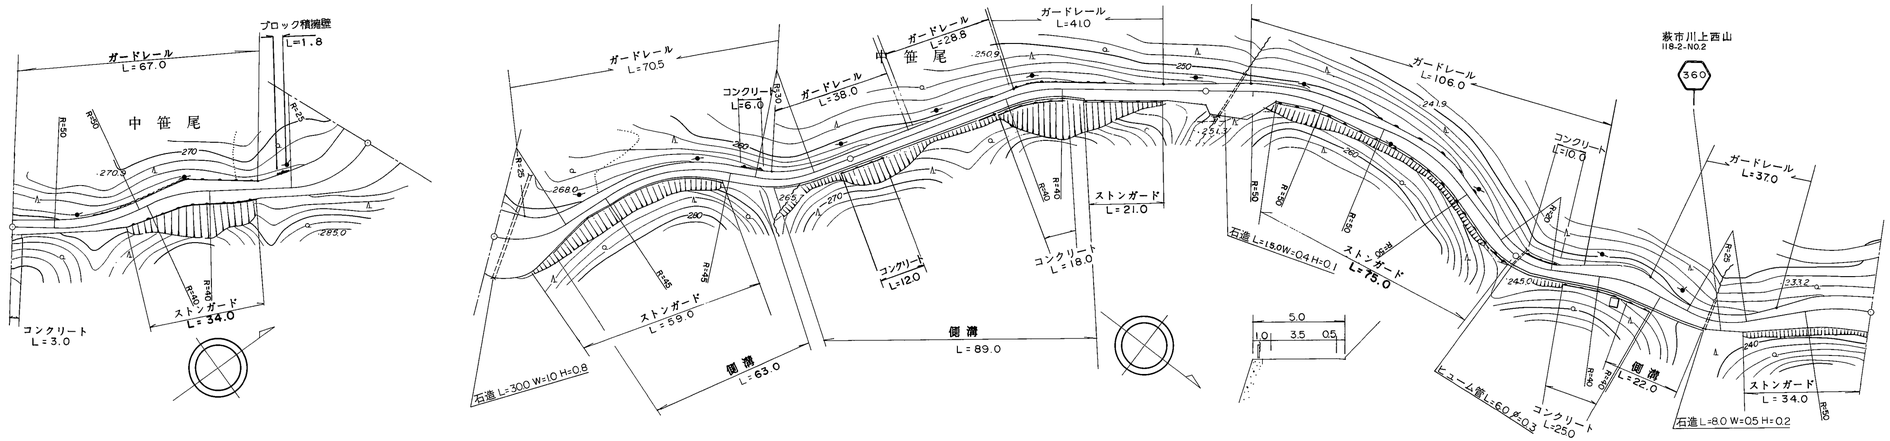

区間番号	雪寒	1	2	3	4	5	6	7	8	9	10	11	12	13	14	15	16	17	18	19	20	21	22	23	24	25	26	27	28	29	30	31	32	33
点間距離			21.0	4.5	4.0	18.0	16.0	4.0	19.0	13.5	6.5	9.0	8.0	50.5	11.0	15.0	61.0	5.0	22.0	12.0 / 1.0	10.0	8.0	20.0	9.0	15.0	16.0	21.0	13.0	19.0	16.0	6.0	12.0	16.0	18.0
全幅員		4.0	4.0	4.5	5.5	7.0	5.5	5.0	11.0	17.9	17.0	8.0	4.8	4.5	4.5	4.5	4.5	5.0	5.0	5.8 / 8.3	10.0	4.0	4.5	5.0	5.6	5.0	5.0	4.5	8.0	5.0	5.0	4.5	8.0	9.2
全幅員内訳 車道		3.0	3.0	3.5	4.5	5.0	4.5	4.0	4.5	5.0	4.5	4.0	3.8	3.5	3.5 / 3.1	3.1	3.1	3.6 / 4.0	4.0	4.0 / 4.0	3.5	3.0	3.5	4.0	4.5	4.0	4.0	3.5	3.5	3.5	3.5	3.5	4.0	4.5
歩道 左側																																		
歩道 右側																																		
路肩 左側		0.5	0.5	0.5	0.5	1.5	0.5	0.5	1.0	5.0	6.0	1.5	0.5	0.5	0.5	0.5	0.5	0.5	0.5	0.5 / 0.5	0.5	0.5	0.5	0.5	0.6	0.5	0.5	0.5	2.5	1.0	1.0	0.5	2.0	2.2
路肩 右側		0.5	0.5	0.5	0.5	0.5	0.5	0.5	5.5	7.9	6.5	2.5	0.5	0.5	0.5 / 0.9	0.9	0.9	0.9 / 0.5	0.5	1.3 / 3.8	6.0	0.5	0.5	0.5	0.5	0.5	0.5	0.5	2.0	0.5	0.5	0.5	2.0	2.5
中央分離帯																																		
側溝 左側																																		
側溝 右側											0.0 / 0.6	0.6		0.6 / 0.0	0.0 / (0.4)	(0.4)	(0.4)	(0.4) / 0.0											0.0 / 0.4	0.4 / 0.0				
その他																																		
主要工作物																																		
路面種別	as																																	as

舗装区間番号	1	2	3	4	5
	100.0	100.0	100.0	100.0	100.0

路線名	一般県道 笹尾筏場線
図面名	336014004-00
作成年月日	2009年3月31日
縮尺	1/1000
図面番号	04-00
事務所名	萩土木建築事務所