| 標題 | 路線コード 360 | 図面コード 5-0 | 路線名 一般県道笹尾筏場線 | 県名 山口県 | 地名 萩市川上 | 図面番号 5 |
|---|---|---|---|---|---|---|

① 現道 2 現道(分離) 3 旧道 4 新道 5 専用自歩道

平面図 縮尺千分の一

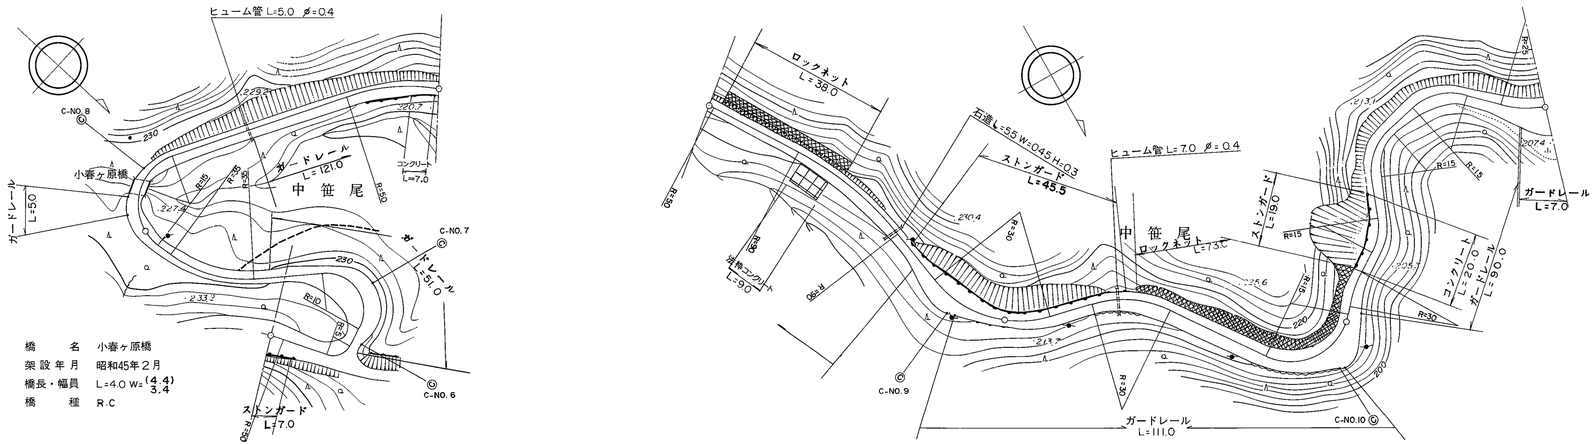


| 区間番号 | 雪寒 | 1 | 2 | 3 | 4 | 5 | 6 | 7 | 8 | 9 | 10 | 11 | 12 | 13 | 14 | 15 | 16 | 17 | 18 | 19 | 20 | 21 | 22 | 23 | 24 | 25 | 26 | 27 | 28 | 29 | 30 | 31 | 32 | 33 |
|---|---|---|---|---|---|---|---|---|---|---|---|---|---|---|---|---|---|---|---|---|---|---|---|---|---|---|---|---|---|---|---|---|---|---|
| 点間距離 | | | 16.0 | 8.0 | 9.0 | 8.0 | 8.0 | 4.0 | 4.0 | 5.0 | 33.0 | 5.0 | 7.0 | 3.0 | 4.0 | 21.0 | 65.0 | 68.0 | 4.0 | 11.5 | 16.5 | 16.0 | 22.0 | 40.0 | 7.0 | 6.0 | 9.0 | 2.0 | 6.0 | 6.0 | 41.5 | 11.0 | 12.0 | 9.5 | 12.0 |
| 全幅員 | | 9.2 | 7.0 | 6.0 | 10.0 | 11.0 | 7.5 | 5.5 | 4.5 | 4.0 | 4.0 | 5.0 | 4.0 | 4.4 | 4.4 | 4.0 | 4.0 | 4.0 | 4.5 | 9.0 | 4.5 | 5.0 | 5.7 | 5.7 | 7.0 | 9.5 | 6.4 | 5.7 | 5.0 | 4.5 | 4.5 | 6.0 | 4.5 | 5.8 | 10.5 |
| 全幅員内訳 車道 | | 4.5 | 5.0 | 5.0 | 5.5 | 6.0 | 5.5 | 4.5 | 3.5 | 3.0 | 3.0 | 3.0 | 3.0 | 3.4 | 3.4 | 3.0 | 3.0 | 3.0 | 3.5 | 3.5 | 3.5 | 4.0 | 4.5 | 4.5 | 5.0 | 4.5 | 4.5 | 4.5 | 4.0 | 3.5 | 3.5 | 4.0 | 3.5 | 4.0 | 4.0 |
| 歩道 左側 | | | | | | | | | | | | | | | | | | | | | | | | | | | | | | | | | | |
| 歩道 右側 | | | | | | | | | | | | | | | | | | | | | | | | | | | | | | | | | | |
| 路肩 左側 | | 2.2 | 1.0 | 0.5 | 2.0 | 2.0 | 1.0 | 0.5 | 0.5 | 0.5 | 0.5 | 1.0 | 0.5 | 0.5 | 0.5 | 0.5 | 0.5 | 0.5 | 0.5 | 2.0 | 0.5 | 0.5 | 0.6 | 0.6 | 1.0 | 2.5 | 0.95 | 0.6 | 0.5 | 0.5 | 0.5 | 1.0 | 0.5 | 0.8 | 3.0 |
| 路肩 右側 | | 2.5 | 1.0 | 0.5 | 2.5 | 3.0 | 1.0 | 0.5 | 0.5 | 0.5 | 0.5 | 1.0 | 0.5 | 0.5 | 0.5 | 0.5 | 0.5 | 0.5 | 0.5 | 3.5 | 0.5 | 0.5 | 0.6 | 0.6 | 1.0 | 2.5 | 0.95 | 0.6 | 0.5 | 0.5 | 0.5 | 1.0 | 0.5 | 1.0 | 3.5 |
| 中央分離帯 | | | | | | | | | | | | | | | | | | | | | | | | | | | | | | | | | | |
| 側溝 左側 | | | | | | | | | | | | | | | | | | | | | | | | | | | | | | | | | | |
| 側溝 右側 | | | | | | | | | | | | | | | | | | | | | | | | | | | | | | | | | | |
| その他 | | | | | | | | | | | | | | | | | | | | | | | | | | | | | | | | | | |
| 主要工作物 | | | | | | | | | | | | | 1474m | | | | | | | | | | | | | | | | | | | | | |
| 路面種別 | | as | | | | | | | | | | | | | | | as・Co・as | | | | | | | | | | | | | | | | | as |
| 舗装区間番号 | | 1 100.0 | | | | | | | | | | 2 10.0 | 3 4.0 | | | 4 86.0 | 5 100.0 | | | | | 6 100.0 | | | | | | | | 7 100.0 | | | | |

道路台帳修正履歴

| カルテ番号 | 修正内容 | 調整年月日 | 業者名 |
|---|---|---|---|
| | 転記 | 2005.03.31 | 富士調査 |
| | | | |
| | | | |
| | | | |
| | | | |

| | | | |
|---|---|---|---|
| 路線名 | 一般県道 笹尾筏場線 | | |
| 図面名 | 336014005-00 | | |
| 作成年月日 | 2009年3月31日 | | |
| 縮尺 | 1/1000 | 図面番号 | 05-00 |
| 事務所名 | 萩土木建築事務所 | | |