標題	路線コード 361	図面コード 9-0	路線名 一般県道錦鹿野線	県名 山口県	地名 岩国市錦町広瀬	図面番号 1

① 現道 2 現道(分離) 3 旧道 4 新道 5 専用自歩道

平面図 縮尺千分の一

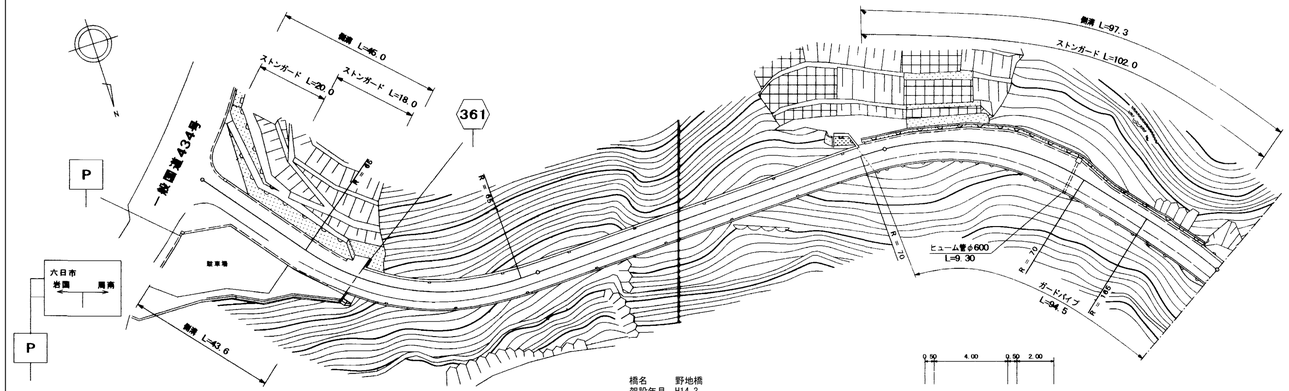

橋名 野地橋
架設年月 H14.3
橋長 L=144.0
全幅 W1=7.0
車道 W2=4.0
橋種 鋼桁

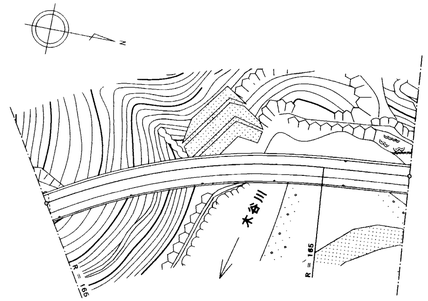

橋名 一の瀬橋
架設年月 H15.3
橋長 L=200.0
全幅 W1=7.0
車道 W2=4.0
橋種 PC

区間番号		1	2	3	4	5	6	7	8	9	10	11	12	13	14	15	16	17
点間距離		13.0	30.6	1.4	4.7	50.3	90.7	1.8	4.5	7.5	15.5	10.3	20.0	10.5	29.0	7.2	0.8	99.2
全幅員		9.8	9.8	9.0	8.5	8.0	7.0	7.0	8.5	8.7	8.74	8.8	9.1	10.3	10.0	7.5	7.5	7.0	7.0	7.0
全幅員内訳 車道		5.5	5.5	5.0	4.5	4.0	4.0	4.0	4.5	4.5	4.5	4.5	4.5	4.5	4.5	4.0	4.0	4.0	4.0	4.0
歩道 左側																				
歩道 右側		2.5	2.5	2.5	2.0	2.0	2.0	2.0	2.0	2.0	2.0	2.0	2.0	2.0	2.0	2.0	2.0	2.0	2.0	2.0
路肩 左側		1.3	1.3	1.0	1.0	0.5	0.5	0.5	1.5	1.7	1.74	1.8	2.1	3.3	3.0	1.0	1.0	0.5	0.5	0.5
路肩 右側		0.5	0.5	0.5	0.5	0.5	0.5	0.5	0.5	0.5	0.5	0.5	0.5	0.5	0.5	0.5	0.5	0.5	0.5	0.5
中央分離帯																				
側溝 左側		(0.5)	(0.5)	(0.5)	(0.5)	0.0		0.0	(0.5)	(0.5)	(0.5)	(0.5)	(0.5)	(0.5)	(0.5)	(0.5)	0.0			
側溝 右側		(0.5)	(0.5)	(0.5)	0.0															
その他																				
主要工作物						02768	02768											02769		
路面種別		AS																		AS
舗装区間番号		1 49.7				2 50.3	3 93.7		4 6.3			5 100.0					6 0.8	7 99.2		

道路台帳修正履歴

カルテ番号	修正内容	調整年月日	業者名
	転記	2008.3.31	錦測量
2009-02-240	橋梁諸元変更	2010.3.31	錦測量

路線名	一般県道 錦鹿野線
図面名	336102009-00
作成年月日	2009年3月31日
縮尺	1/1000 図面番号 1
事務所名	岩国土木建築事務所