標題	路線コード 361	図面コード 18-0	路 線 名 一般県道錦鹿野線	県 名 山 口 県	地 名 岩国市錦町広瀬	図面番号 10

① 現道 2 現道(分離) 3 旧道 4 新道 5 専用自歩道

平面図 縮尺千分の一

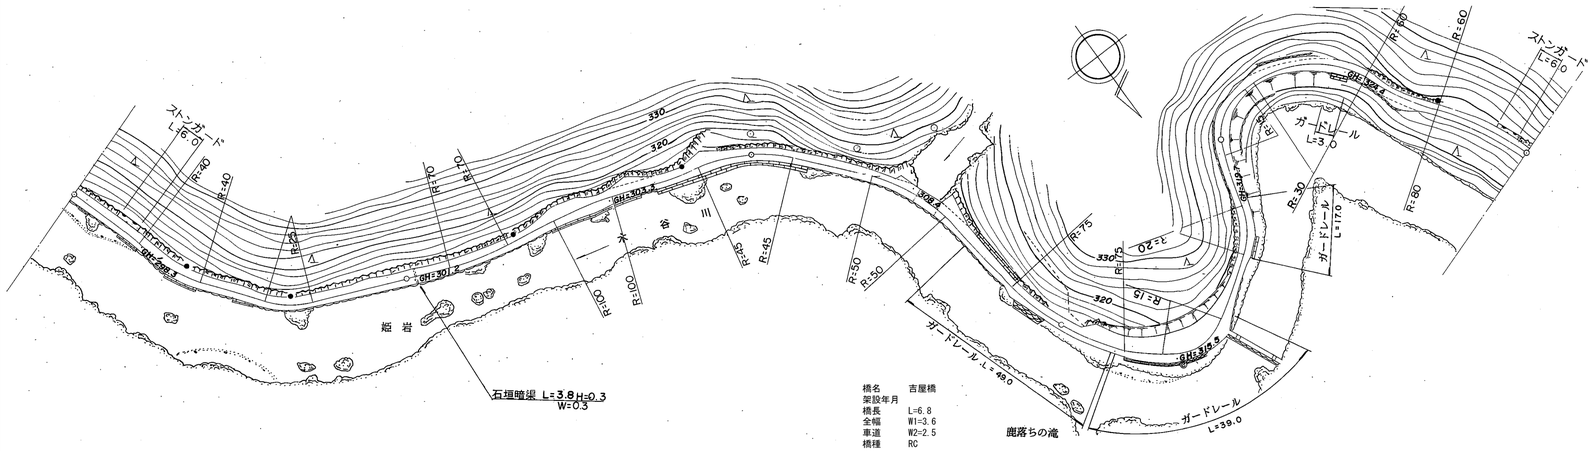

橋名 吉屋橋
架設年月
橋長 L=6.8
全幅 W1=3.6
車道 W2=2.5
橋種 RC

区間番号	1	2	3	4	5	6	7	8	9	10	11	12	13	14	15	16	17	18	19	20	21	22	23	24	25	26	27	28
点間距離		22.0	12.0	2.5	2.0	54.5	36.0	7.0	7.5	4.5	17.0	8.5	6.0	7.0	6.5	11.0	5.0	31.5	6.8	1.0	9.7	35.0	10.0	5.0	6.0	21.0	6.0	52.0	100.0
全幅員	3.9	3.9	4.3	4.3	3.6	3.6	3.7	5.5	5.5	4.6	4.5	4.3	7.4	4.4	4.0	4.0	4.0	3.6	3.6	7.4	3.5	3.5	5.8	5.8	3.9	5.0	5.4	4.0	3.7
全幅員内訳 車道	2.5	2.5	2.5	2.5	2.5	2.5	2.5	2.5	2.5	2.5	2.5	2.5	2.5	2.5	2.5	2.5	2.5	2.5	2.5	2.5	2.5	2.5	2.5	2.5	2.5	2.5	2.5	2.5	2.5
歩道 左側																													
歩道 右側																													
路肩 左側	0.7	0.7	0.9	0.8	0.55	0.55	0.6	2.5	2.5	1.6	1.0	0.8	3.9	0.9	0.5	0.5	0.5	0.55	0.55	4.35	0.5	0.5	2.8	2.8	0.9	0.5	0.5	0.75	0.6
路肩 右側	0.7	0.7	0.9	0.8	0.55	0.55	0.6	0.5	0.5	0.5	1.0	1.0	1.0	1.0	1.0	1.0	1.0	0.55	0.55	0.55	0.5	0.5	0.5	0.5	0.5	2.0	2.4	0.75	0.6
中央分離帯																													
側溝 左側																													
側溝 右側																													
その他																													
主要工作物																			2777										
路面種別	as																												as

舗装区間番号	1	2	3	4	5	6	7
	100.0	100.0	47.5	6.8	45.7	100.0	100.0

道路台帳修正履歴

カルテ番号	修正内容	調整年月日	業者名
	転記	2003.03.31	錦測量
2009-02-246	橋梁諸元変更	2010.03.31	錦測量

路線名	一般県道 錦鹿野線		
図面名	336102018-00		
作成年月日	2009年3月31日		
縮尺	1/1000	図面番号	10
事務所名	岩国土木建築事務所		