標題	路線コード 361	図面コード 005-00	路線名 一般県道 錦鹿野線	県名 山口県	地名 周南市大字鹿野上	図面番号 5

① 現道 2 現道(分離) 3 旧道 4 新道 5 専用自歩道

平面図 縮尺千分の一

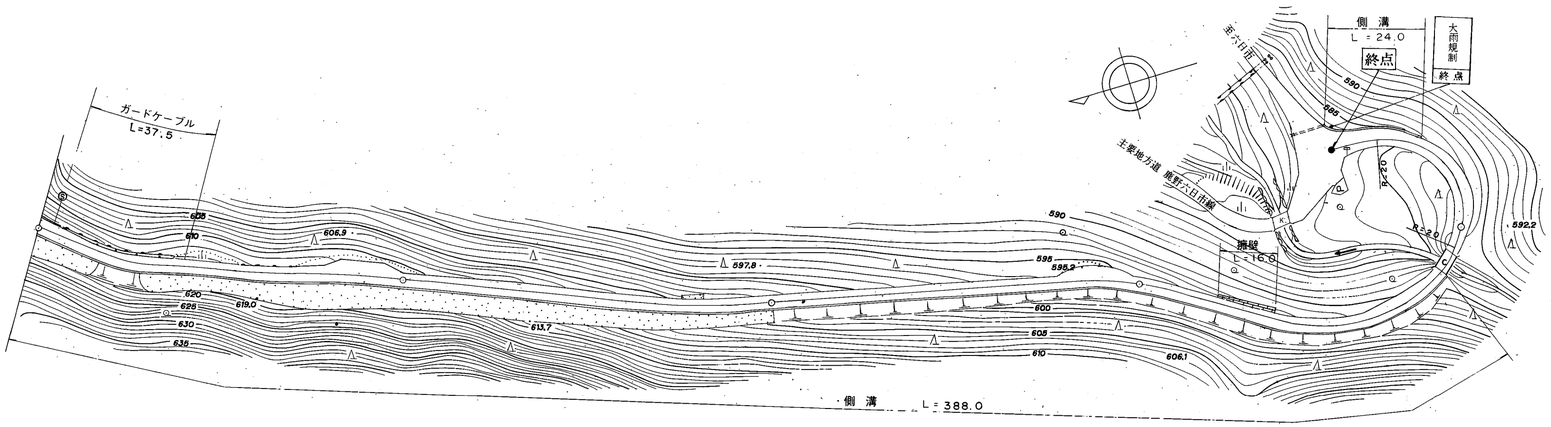

橋名 長野山2号橋
架設年月 S50
橋長 L=5.8
全幅 W1=4.1
車道 W2=3.1
橋種 RC

道路台帳修正履歴

カルテ番号	修正内容	調整年月日	業者名
	転記	1986.12.28	ヤマコン
2010-05-199	橋梁諸元変更	2011.03.25	ヤマコン

区間番号	1	2	3	4	5	6	7	8	9	10	11	12	13	14	15	16	17	18	19	20	21	22	23
点間距離	12.0		65.0	8.0	9.0	6.0	30.0	50.0	20.0	76.0	7.0	9.0	8.0	50.0	26.0	11.0	5.8	7.2	8.0	15.0	15.0	4.0	4.0	4.0
全幅員	4.8	3.8	4.7	6.3	6.2	4.1	4.4	3.5	3.6	4.0	6.1	5.5	4.0	4.2	4.4	4.1	4.1	4.61	5.2	4.8	4.9	5.6	6.5	10.0
全幅員内訳 車道	3.0	2.5	2.5	2.5	2.5	2.5	2.5	2.5	2.6	3.0	3.0	3.0	3.0	3.0	3.0	3.1	3.1	3.05	3.0	3.0	3.5	4.0	4.5	6.0
歩道 左側																								
歩道 右側																								
路肩 左側	1.3	0.8	1.7	3.3	3.2	1.1	1.4	0.5	0.5	0.5	2.6	2.0	0.5	0.7	0.9	0.5	0.5	0.78	1.1	0.9	0.7	0.8	1.0	1.5
路肩 右側	0.5	0.5	0.5	0.5	0.5	0.5	0.5	0.5	0.5	0.5	0.5	0.5	0.5	0.5	0.5	0.5	0.5	0.78	1.1	0.9	0.7	0.8	1.0	2.5
中央分離帯																								
側溝 左側																								
側溝 右側	0.5	0.5	0.5	0.5	0.5	0.5	0.5	0.5	0.5	0.5	0.5	0.5	0.5	0.5	0.5	0.5 0.0			0.0 0.5		0.5	0.5	0.5	0.5
その他																								
主要工作物																05972								
路面種別	as															as/Co	Co/as							as

舗装区間番号	1	2	3	4	5	6	7
	100.0	100.0	100.0	87.0	5.8	7.2	50.0

路線名	一般県道 錦鹿野線		
図面名	336105005-00		
作成年月日	2011年3月25日		
縮尺	1/1000	図面番号	05-00
事務所名	周南土木建築事務所		