標題	路線コード 362	図面コード 3-0	路線名 一般県道白木漁港佐連線	県名 山口県	地名 大島郡周防大島町大字沖家室	図面番号 3

① 現道 2 現道(分離) 3 旧道 4 新道 5 専用自歩道

平面図 縮尺千分の一

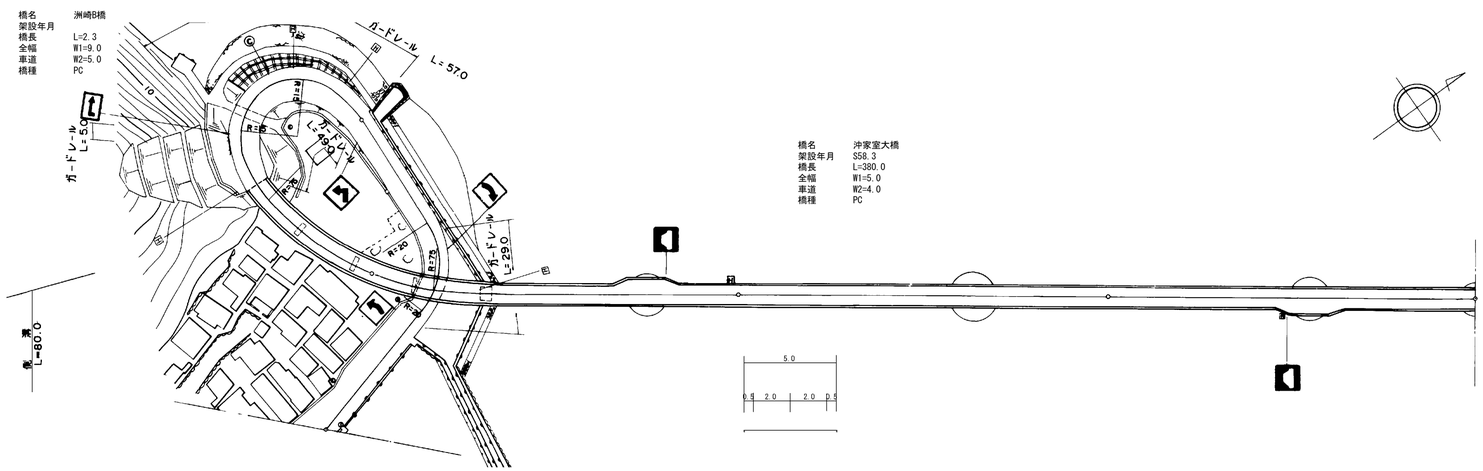

道路台帳修正履歴

カルテ番号	修正内容	調整年月日	業者名
	転記	2005.3.31	エムエスシー
2009-01-108	橋梁諸元変更	2010.3.31	エムエスシー
2018-01-034	橋梁諸元追加	2019.3.29	エムエスシー

区間番号		1	2	3	4	5	6	7	8	9	10	11	12	13	14	15	16	17	18	19	20	21	22	23	24	25
点間距離		11.0	5.0	23.0	3.0	38.0	20.0	20.0	18.3	2.3	19.4	5.0	35.0	19.0	21.0	26.0	4.0	10.0	4.0	16.0	100.0	46.0	4.0	10.0	4.0	36.0
全幅員		9.9	9.0	10.0	9.0	7.0	7.2	6.6	7.8	9.0	9.0	9.0	5.5	5.5	5.5	5.5	5.0	5.0	6.5	5.0	5.0	5.0	6.5	5.0	5.0	5.0
全幅員内訳	車道	4.5	5.0	5.0	5.0	5.0	5.0		5.0	5.0	5.0	4.5	4.5	4.5	4.5	4.0	4.0	4.0	4.0	4.0	4.0	4.0	4.0	4.0	4.0	4.0
	歩道 左側																									
	歩道 右側																									
	路肩 左側	4.9	3.5	4.5	3.5	1.5	1.7	1.1	2.3	3.5	3.5	0.5	0.5	0.5	0.5	0.5	2.0	2.0	0.5	0.5	0.5	0.5	0.5	0.5	0.5	0.5
	路肩 右側	0.5	0.5	0.5	0.5	0.5	0.5		0.5	0.5	0.5	0.5	0.5	0.5	0.5	0.5	0.5	0.5	0.5	0.5	0.5	0.5	0.5	2.0	0.5	0.5
	中央分離帯																									
側溝	左側	(0.6)	(0.6)	(0.6)	(0.6)	(0.6)	(0.6)	0.0																		
側溝	右側																									
その他																										
主要工作物										1830		1220	11220	11220	11220	11220	11220	11220	11220	11220	11220	11220	11220	11220	11220	11220
路面種別		as																								as
舗装区間番号		1 100.0					2 38.3			3 2.3	4 19.4		5 40.0			6 100.0					7 100.0		8 100.0			

路線名	一般県道白木漁港佐連線
図面名	336201003-00
作成年月日	2019年3月29日
縮尺	1/1000
図面番号	03-00
事務所名	柳井土木建築事務所（大島分室）