標題	路線コード 366	図面コード 003-00	路線名 一般県道 徳山下松線	県名 山口県	地名 周南市大字栗屋 下松市大字平田	図面番号 3

① 現道 2 現道(分離) 3 旧道 4 新道 5 専用自歩道

平面図 縮尺千分の一

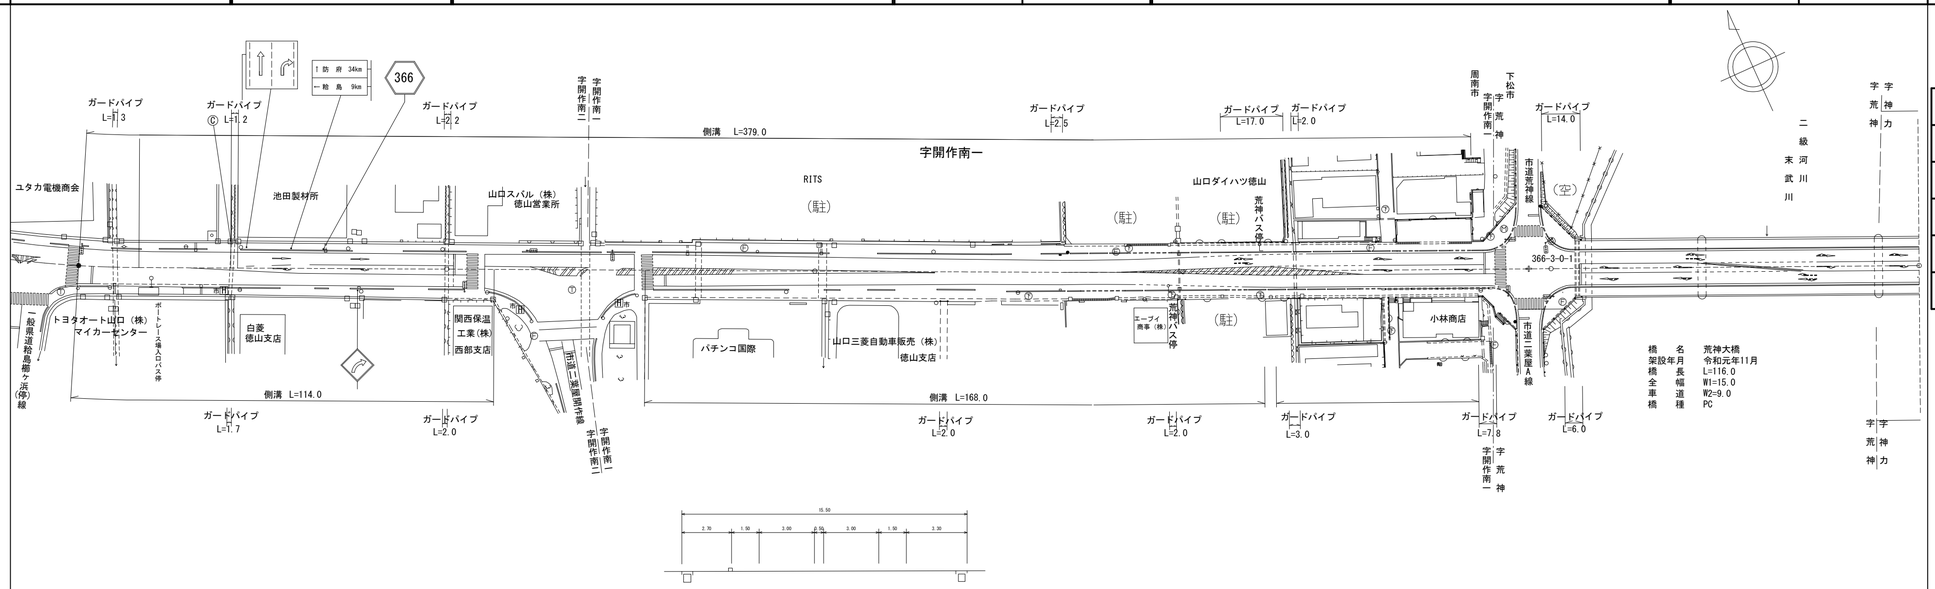

区間番号	1	2	3	4	5	6	7	8	9	10	11	12	13	14	15	16	17	18	19	20	21	22	23	24	25	26
点間距離	11.0	89.0	13.0	42.0	14.0	14.0	14.0 3.0		14.0	19.0	34.0	16.0	9.0	8.0	7.0	9.0	6.0	3.0	53.0	2.0	2.0	3.0	15.0	3.0	4.0	93.0
全幅員	15.3	15.3	15.56	15.6	15.3	15.2	14.7	15.3 15.29	15.3	15.3	15.3	15.5 15.3	15.0	15.0	14.5	14.5	14.6	14.7	14.8	14.7 14.7 14.8 22.7			22.8 22.8		15.0	15.0
全幅員内訳 車道	8.5	8.5	8.5	8.5	8.5	8.5	8.0	7.5 7.41	7.0	6.5	6.5	6.6	7.0	7.5	8.0	8.5	9.0	9.0	9.0	9.0 9.0 9.0 9.0			9.0 9.0		9.0 9.0	9.0
歩道 左側	2.7	2.7	2.79	2.8	2.7	2.6	2.6	2.9 2.9	2.9	2.9	2.7	2.6	2.6	2.6	2.5	2.6	2.5	2.5	2.5	2.5 2.5 2.5 6.7			6.8 6.8		2.5	2.5
歩道 右側	2.6	2.6	2.77	2.8	2.6	2.6	2.6	2.9 2.9	2.9	2.9	3.3 2.8	2.5	2.5	2.0	2.0	2.1	2.2	2.3	2.2	2.2 2.2 5.7 6.0			6.0 6.0		2.5	2.5
路肩 左側	0.75	0.75	0.75	0.75	0.75	0.75	0.75	1.0 1.04	1.25	1.5	1.5 1.7	1.7	1.5	1.2	1.0	0.7	0.5	0.5	0.5	0.5 0.5 0.5 0.5			0.5 0.5		0.5 0.5	0.5
路肩 右側	0.75	0.75	0.75	0.75	0.75	0.75	0.75	1.0 1.04	1.25	1.5	1.5 1.6	1.6	1.4	1.2	1.0	0.7	0.5	0.5	0.5	0.5 0.5 0.5 0.5			0.5 0.5		0.5 0.5	0.5
中央分離帯																										
側溝 左側	(0.6)	(0.6)	(0.6)	(0.6)	(0.6)	(0.6)	(0.6)	(0.6) (0.6)	(0.6)	(0.6)	(0.6)	(0.6)	(0.5)	(0.5)	(0.5)	(0.5)	(0.5) 0.5	(0.5) 0.5	(0.5) 0.0							
側溝 右側	(0.6)	(0.6)	(0.6)	(0.6) 0.0	0.0 (0.6)	(0.6)	(0.6)	(0.6) (0.6)	(0.6)	(0.6)	(0.6)	(0.6) (0.5)	(0.5)	(0.5)	(0.5)	(0.5)	(0.5) 0.5	(0.5) 0.0 (0.5)	(0.5) 0.0							
その他																										
主要工作物																										5982
路面種別	AS																									AS

舗装区間番号	1	2	3	4	5	6	7	8
	100.0	100.0	83.0	17.0	85.0	15.0	7.0	93.0

道路台帳修正履歴

カルテ番号	修正内容	調整年月日	業者名
	転記	2005.12.20	ヤマコン
2010-05-149	ラスベク変換 橋梁諸元変更	2011.03.25	ヤマコン
2017-05-094	橋梁諸元変更	2018.03.30	ヤマコン
2022-05-025	橋梁改築	2023.03.31	ヤマコン

路線名	一般県道 徳山下松線		
図面名	336605003-00		
作成年月日	2023年3月31日		
縮尺	1/1000	図面番号	03-00
事務所名	周南土木建築事務所		