標題	路線コード 366	図面コード 008-00	路線名 一般県道 徳山下松線	県名 山口県	地名 下松市大字東豊井	図面番号 8

① 現道 2 現道(分離) 3 旧道 4 新道 5 専用自歩道

平面図 縮尺千分の一

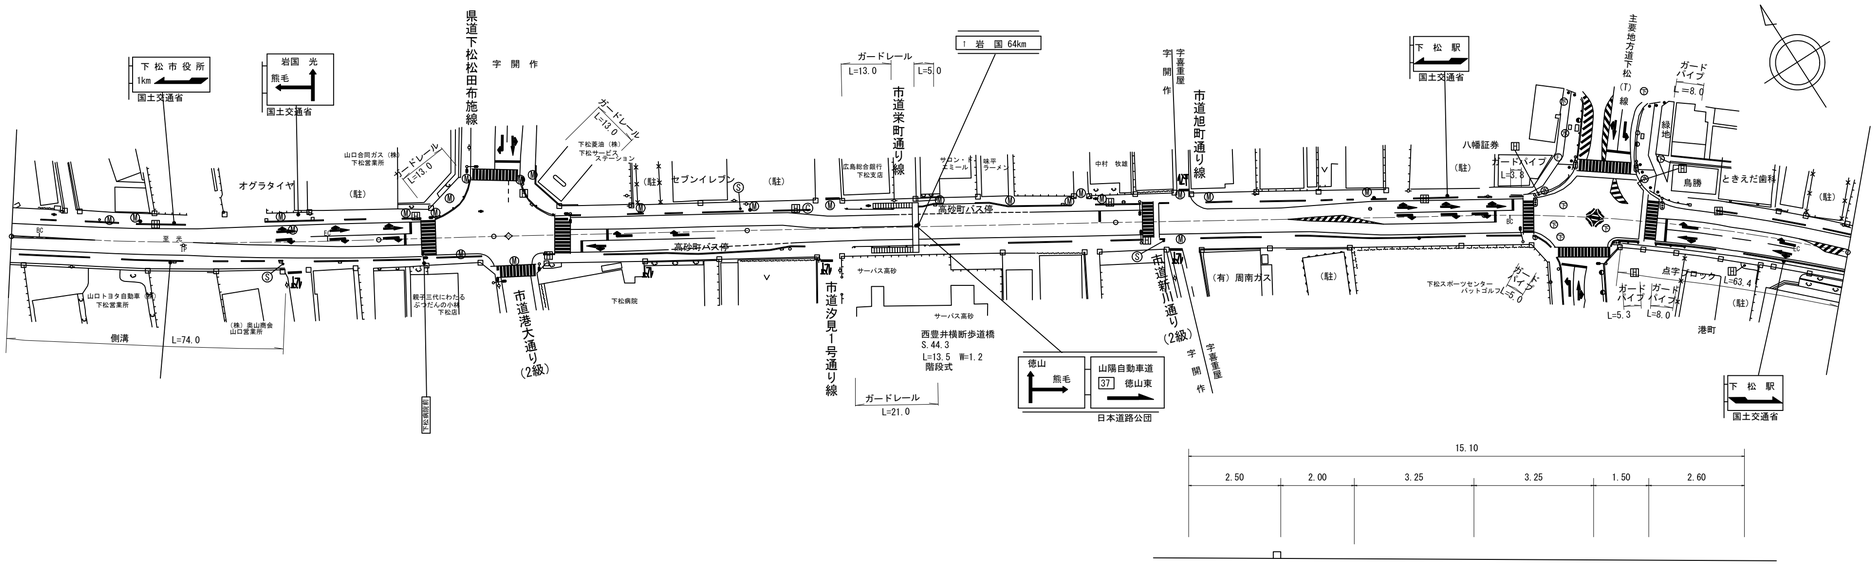

区間番号

区間番号	点間距離	全幅員	車道	歩道 左側	歩道 右側	路肩 左側	路肩 右側	中央分離帯	側溝 左側	側溝 右側	その他	主要工作物	路面種別	舗装区間番号
1		15.1	7.5	2.5	2.6	1.25	1.25			(0.6)			AS	1 100.0
2	30.0	15.1	8.0	2.5	2.6	1.0	1.0			(0.6)				
3	25.0	15.1	8.5	2.5	2.5	0.8	0.8			(0.6)				
4	19.0	15.1	8.8	2.5	2.5	0.7	0.6			(0.6) 0.0				2 32.0
5	12.0	15.1	9.0	2.5	2.5	0.6	0.5							3 68.0
6	14.0	15.1	9.27	2.5	2.23	0.6	0.5							
7	12.0	15.1	9.5	2.5	2.0	0.6	0.5							
8	20.0	15.1	9.5	2.5	2.0	0.6	0.5							
9	17.0	15.1	9.5	2.5	2.1	0.5	0.5							
10	28.0	15.1	9.4	2.6	2.0	0.5	0.6							
11	10.0	15.1	9.9	2.6	1.5	0.5	0.6							
12	13.0	15.2	9.81	2.6	1.69	0.5	0.6							
13	1.0	15.2	9.8	2.6	2.1	0.5	0.6							
14	5.0	15.2	9.4	2.6	2.1	0.5	0.75							
15	6.0	15.1	8.75	2.6	2.5	0.5	0.75							
16	5.0	15.1	8.0	2.6	2.5	1.0	1.0							
17	6.0	15.1	7.0	2.6	2.5	1.5	1.5							4 100.0
18	17.0	15.1	7.0	2.6	2.5	1.5	1.5							
19	26.0	15.1	7.5	2.0	2.6	1.5	1.5							
20	5.0	15.1	6.5	2.5	2.6	2.0	1.5							
21	29.0	15.1	6.5	2.5	2.8	2.0	1.3							5 100.0
22	45.0	15.1	6.5	2.5	3.1	2.0	1.0							
23	6.0	15.1	7.0	2.5	2.9	1.7	1.0							
24	5.0	15.1	7.5	2.5	2.8	1.3	1.0							
25	5.0	15.1	8.0	2.5	2.6	1.0	1.0							
26	5.0	15.1	8.5	2.5	2.4	0.7	1.0							
27	5.0	15.1	9.0	2.5	2.1	0.5	1.0							
28	29.0	15.04	9.0	2.37	2.17	0.5	1.0							6 30.5
29	14.0	15.0	9.0	2.3	2.2	0.5	1.0							
30	16.5	15.0	9.0	2.3	2.2	0.75	0.75							7 69.5
31	11.5	15.0	9.0	2.3	2.2	0.75	0.75							
32	44.0	15.0	9.0	2.3	2.2	0.75	0.75							
	14.0	15.0	9.0	2.3	2.2	0.75	0.75						AS	

道路台帳修正履歴

カルテ番号	修正内容	調整年月日	業者名
	転記	2006.11.30	ヤマコン
2010-05-174	ラスベク変換	2011.03.25	ヤマコン

路線名	一般県道 徳山下松線		
図面名	336605008-00		
作成年月日	2011年3月25日		
縮尺	1/1000	図面番号	08-00
事務所名	周南土木建築事務所		