標題	路線コード 366	図面コード 013-00	路線名 一般県道 徳山下松線	県名 山口県	地名 下松市大字東豊井	図面番号 13

① 現道 2 現道(分離) 3 旧道 4 新道 5 専用自歩道

平面図 縮尺千分の一

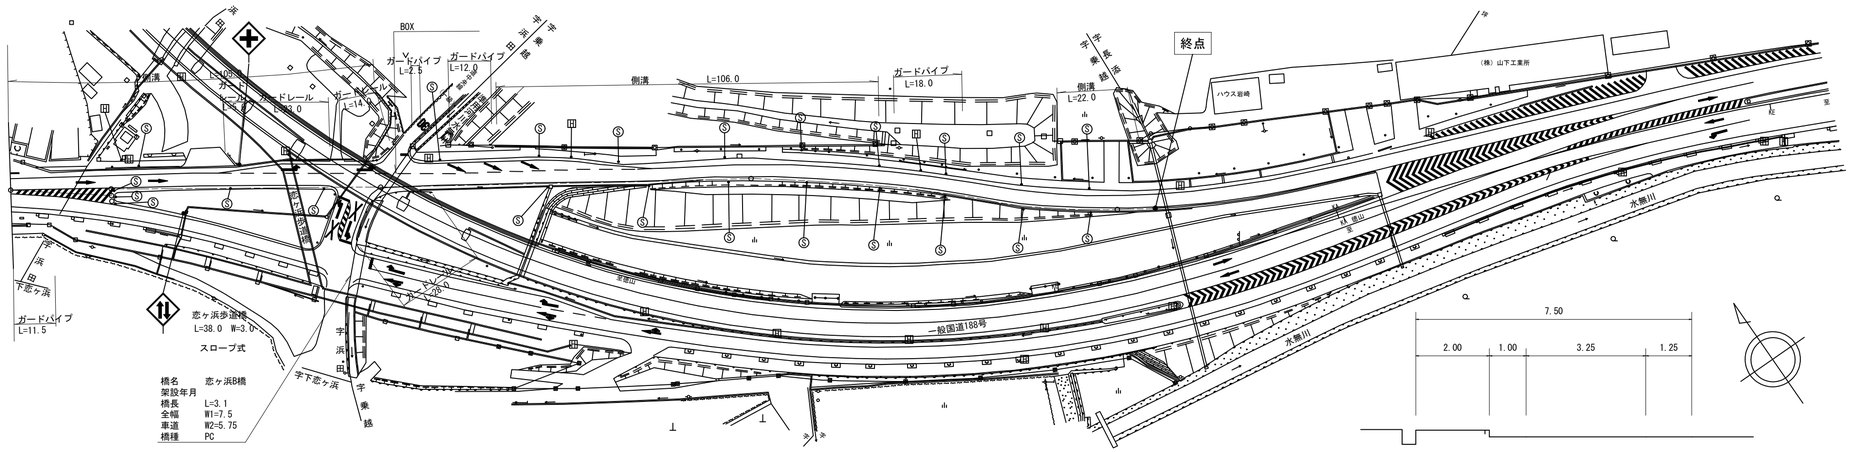

区間番号	点間距離	全幅員	全幅員内訳 車道	歩道 左側	歩道 右側	路肩 左側	路肩 右側	中央分離帯	側溝 左側	側溝 右側	その他	主要工作物	路面種別	舗装区間番号
1	8.0	15.8	7.9	2.4	3.0	1.25	1.25						AS	1 100.0
2	5.0	16.3	8.4	2.4 0.0	3.0	1.25 3.65	1.25							
3	5.0	16.6	9.1		3.25	3.0	1.25							
4	5.0	17.0	9.8		3.4	2.55	1.25							
5	5.0	17.5	10.5		3.5	2.25	1.25							
6	28.0	18.1 6.3	11.35 3.5		3.5 0.0	2.0	1.25 0.8							
7	5.0	6.25	3.5			2.0	0.75							
8	5.0	6.6	3.9			1.7	1.0							
9	5.0	6.9	4.5			1.4	1.0							
10	5.0	7.2	5.25			0.95	1.0							
11	3.5	7.5	5.75			0.75	1.0							
12	20.5	7.5	5.75			0.75	1.0							
13	5.0	7.5	5.75			0.75	1.0							2 1.0
14	1.0	7.5	5.75			0.75	1.0							
15	1.0	7.5	5.75			0.75	1.0							3 3.1
16	3.9	7.5	5.75			0.75	1.0							
17	3.0	10.25	6.0	0.0 2.5		0.75	1.0							
18	22.0	10.25	6.0	2.5		0.75	1.0							4 95.9
19	12.0	10.25	6.0	2.5		0.75	1.0							
20	5.0	9.75	5.5	2.5		0.75	1.0							
21	5.0	9.15	4.9	2.5		0.75	1.0							
22	5.0	8.55	4.3	2.5		0.75	1.0							
23	7.0	8.05	3.8	2.5		0.75	1.0							
24	22.0	7.45	3.5	2.3		0.75	0.9							
25	13.0	7.48	3.5	2.12		0.9	0.96							
26	9.0	7.5	3.5	2.0		1.0	1.0							5 100.0
27	77.0	7.5	3.5	2.0		1.0	1.0							
28	14.0	7.5	3.5	2.0		1.0	1.0							6 10.0
	10.0	7.5	3.5	2.0		1.0	1.0							

道路台帳修正履歴

カルテ番号	修正内容	調整年月日	業者名
	転記	2000.03.31	ヤマコン
2010-05-174	ラスベク変換	2011.03.25	ヤマコン
2017-05-097	橋梁諸元追加	2018.03.30	ヤマコン

路線名	一般県道 徳山下松線		
図面名	336605013-00		
作成年月日	2018年3月30日		
縮尺	1/1000	図面番号	13-00
事務所名	周南土木建築事務所		