


標題	路線コード	501	図面コード	6-0	路線名	一般県道 山口秋吉台公園自転車道線	県名	山口県	地名	山口市保積町	図面番号	6	① 現道 2 現道(分離) 3 旧道 4 新道 5 専用自歩道
----	-------	-----	-------	-----	-----	-------------------	----	-----	----	--------	------	---	---------------------------------

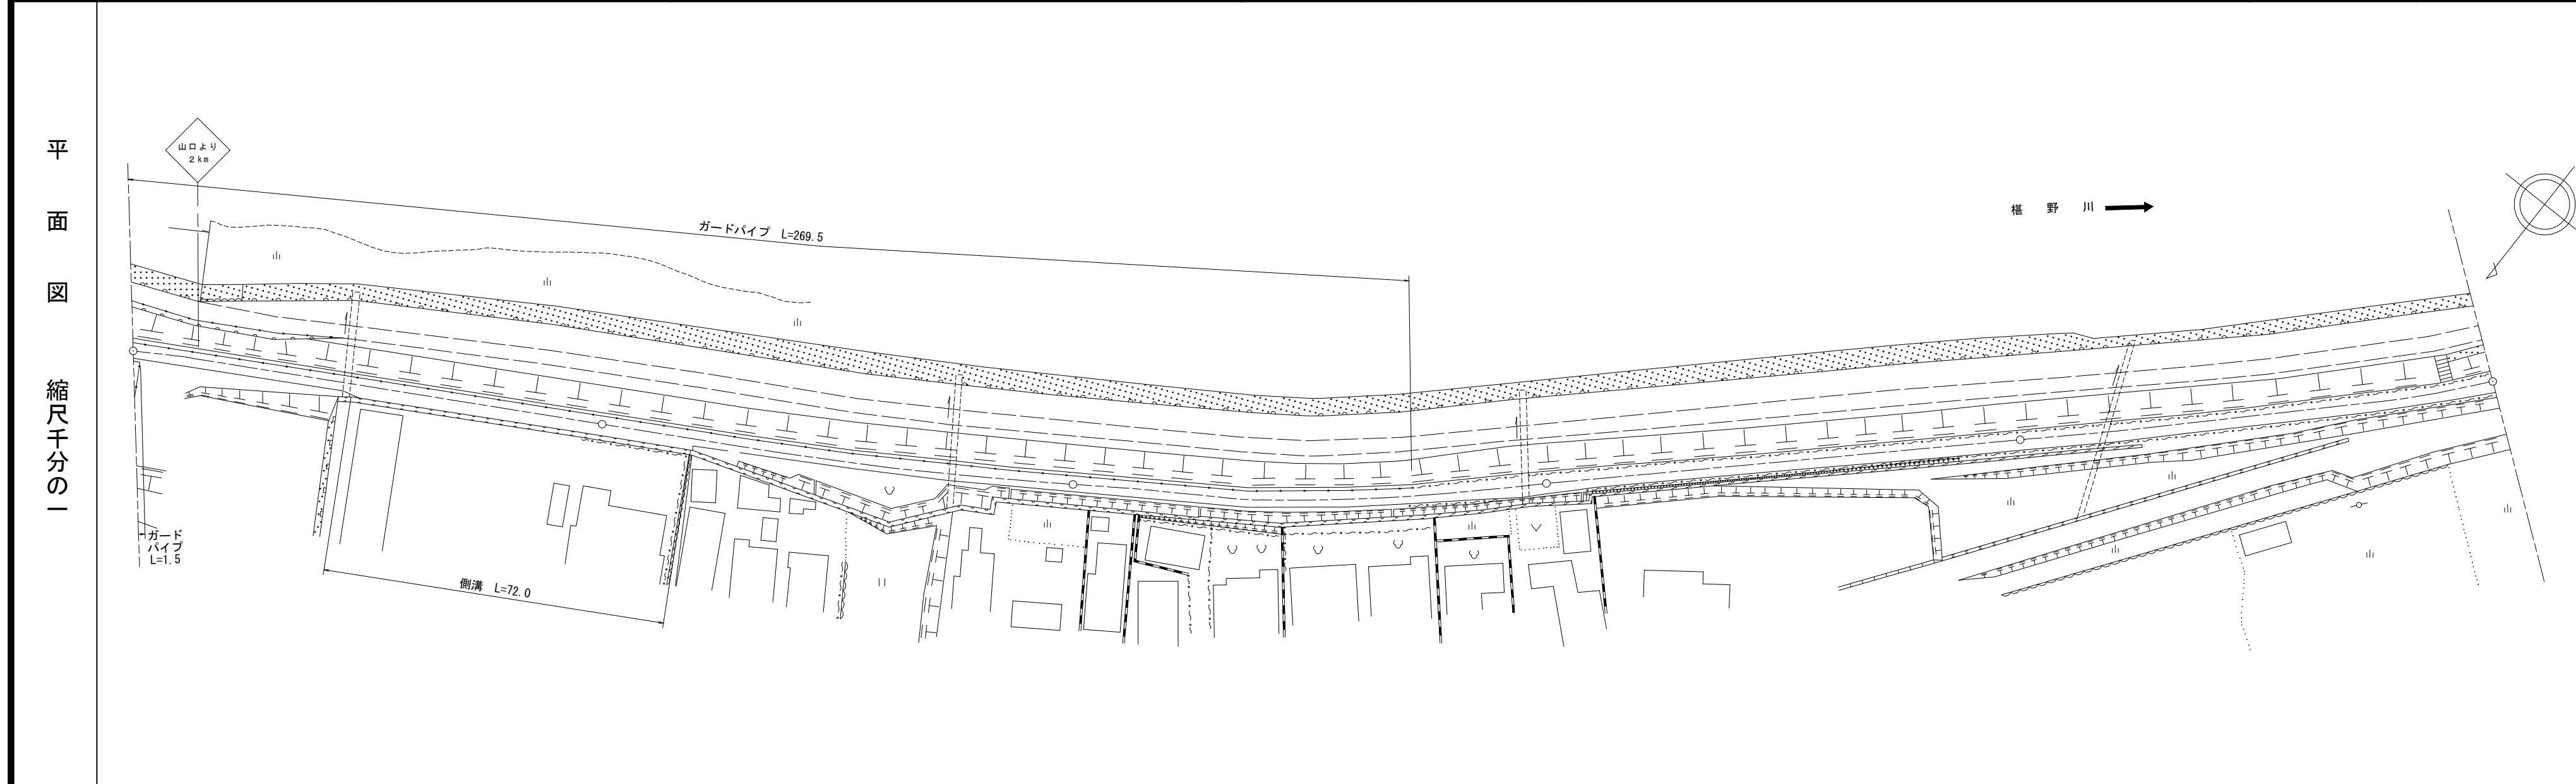

道路台帳修正履歴

カルテ番号	修正内容	調整年月日	業者名
	転記	1989. 3. 31	山口建設コン
2022-007-067	ベクタ変換	2023. 03. 31	イタガキ建設

区間	番号	1	2	3	4	5	6	7	8	
点間	距離		46.0 3.0		52.0 19.0		81.0		100.0	100.0
全幅員		3.0	3.0 4.1	4.1	4.1 3.0	3.0		3.0	3.0	3.0
全幅員内訳	車道									
	歩道	左側	2.0	2.0 2.0	2.0	2.0	2.0	2.0	2.0	2.0
	路側	左側	0.5	0.5 0.5	0.5	0.5	0.5	0.5	0.5	0.5
	路側	右側	0.5	0.5 1.6	1.6	1.6 0.5	0.5	0.5	0.5	0.5
	中央	分離帯								
側溝	左側									
	右側		0.6 0.6	0.6	0.6 0.0					
その他										
主要	工作物									
路面	種別	as								as
舗装	区間	1	2	3	4	5				
	番号	100.0	100.0	100.0	100.0	100.0				

路線名	一般県道 山口秋吉台公園自転車道線		
図面名	350107006-00		
作成年月日	2009年3月31日		
縮尺	1/1000	図面番号	06-00
事務所名	山口土木建築事務所		