| 標題 | 路線コード 501 | 図面コード 19-0 | 路線名 一般県道 山口秋吉台公園自転車道線 | 県名 山口県 | 地名 山口市小郡上郷 | 図面番号 19 |
|---|---|---|---|---|---|---|

① 現道 2 現道(分離) 3 旧道 4 新道 5 専用自歩道

平面図 縮尺千分の一

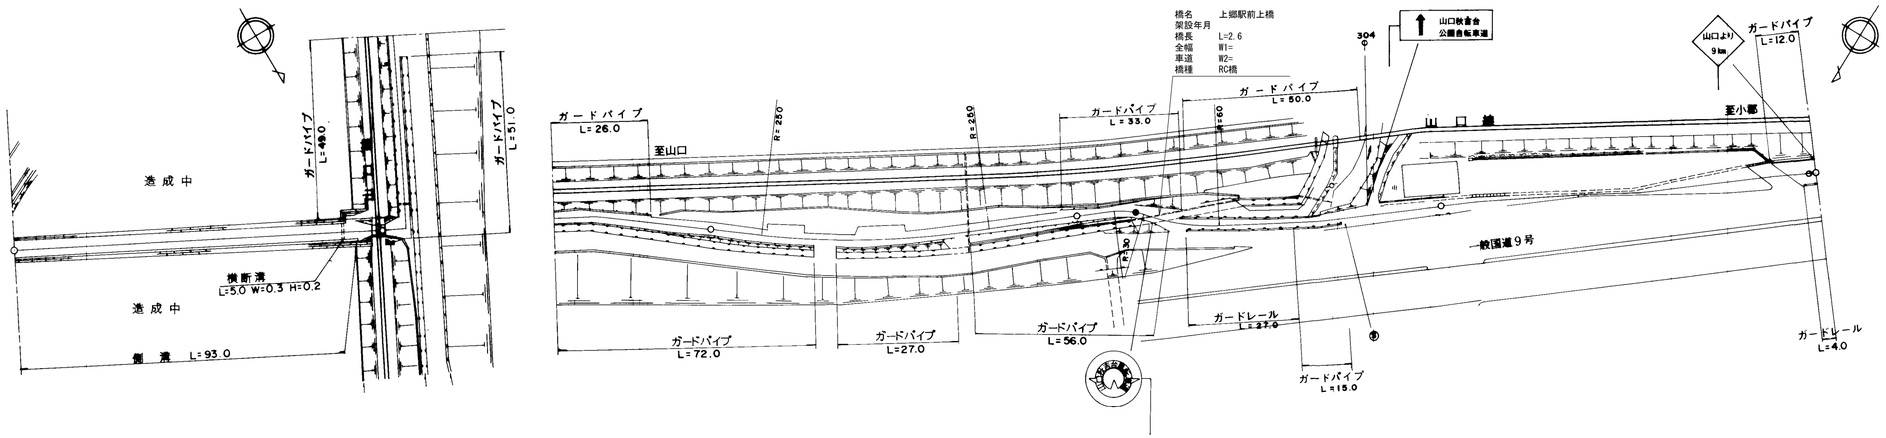


| 区間番号 | 1 | 2 | 3 | 4 | 5 | 6 |
|---|---|---|---|---|---|---|
| 点間距離 | 93.0 | 4.0 | 3.0 | 100.0 | 100.0 | 16.0 |
| 全幅員 | 5.0 | 5.0 | 3.0 | 3.0 | 3.0 | 3.0 |
| 全幅員内訳 車道 | | | | | | |
| 歩道 左側 | 3.0 | 3.0 | 2.0 | 2.0 | 2.0 | 2.0 |
| 歩道 右側 | | | | | | |
| 路肩 左側 | 1.0 | 1.0 | 0.5 | 0.5 | 0.5 | 0.5 |
| 路肩 右側 | 1.0 | 1.0 | 0.5 | 0.5 | 0.5 | 0.5 |
| 中央分離帯 | | | | | | |
| 側溝 左側 | | | | | | |
| 側溝 右側 | (0.35) | (0.35) | 0.0 | | | |
| その他 | | | | | | |
| 主要工作物 | | 0726 | | 0726 | 0726 | 0726 |
| 路面種別 | as | | | | | as |
| 舗装区間番号 | 1 100.0 | | | 2 100.0 | 3 100.0 | 4 16.0 |

100.0 200.0 300.0 316.0 (400.0) (502.0) (500.0)

道路台帳修正履歴

| カルテ番号 | 修正内容 | 調整年月日 | 業者名 |
|---|---|---|---|
| | 転記 | 2008.3.31 | 山口建設コン |
| 2019-07-126 | 橋梁諸元追加 | 2020.3.31 | 山口建設コン |
| | | | |
| | | | |
| | | | |

| 路線名 | 一般県道 山口秋吉台公園自転車道線 | | |
|---|---|---|---|
| 図面名 | 350107019-00 | | |
| 作成年月日 | 2009年3月31日 | | |
| 縮尺 | 1/1000 | 図面番号 | 19-00 |
| 事務所名 | 防府土木建築事務所（山口支所） | | |