標題	路線コード 503	図面コード 12-0	路線名 一般県道佐波川自転車道線	県名 山口県	地名 山口市徳地伊賀地	図面番号 12

1 現道 2 現道(分離) 3 旧道 4 新道 (5) 専用自歩道

平面図 縮尺千分の一

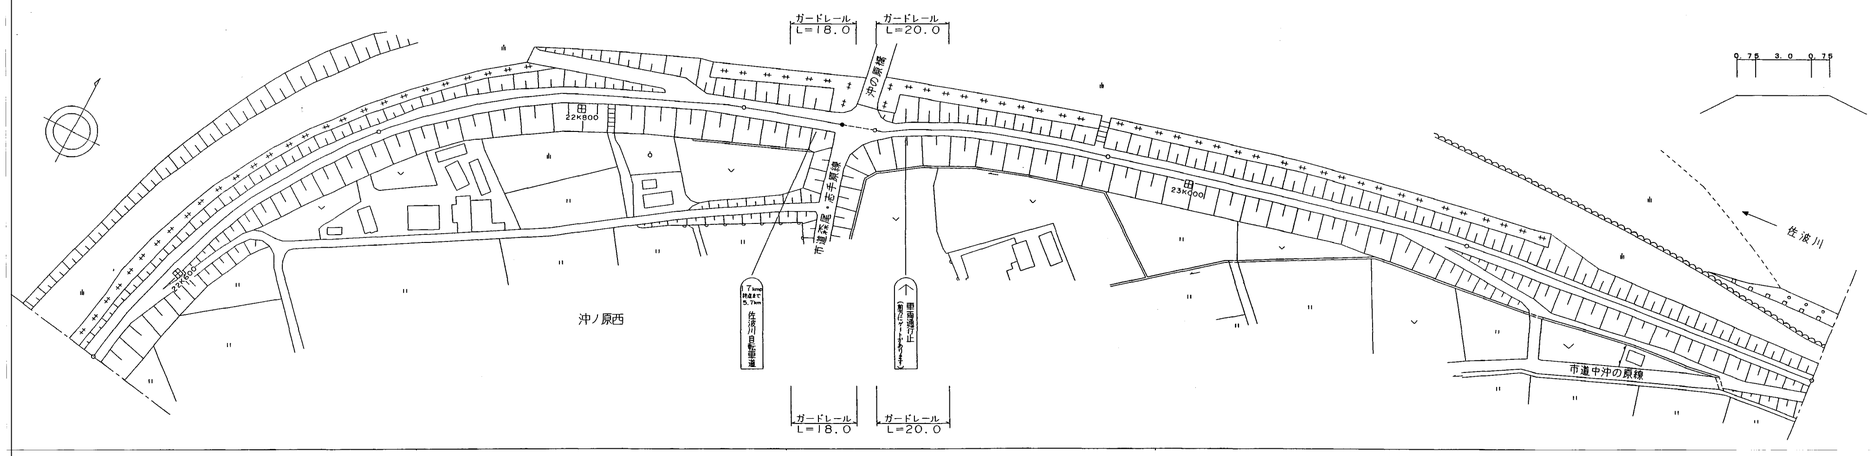

道路台帳修正履歴

カルテ番号	修正内容	調整年月日	業者名
	転記	2006.3.31	三建調査

区間番号	1	2	3	4	5	6	7	8	9	10	11	12	13	14	15
点間距離	97.0	3.0	96.0	4.0	14.0	5.0	4.0	5.0	5.0	9.0	58.0	1.0	99.0	26.0	65.0
全幅員	4.8	4.5 / 4.5	4.5	4.5	4.5	5.3	7.3	10.0	6.7	4.0	4.4 / 4.4		4.1	4.0	4.0
全幅員内訳 車道															
歩道 左側	3.0	3.0 / 3.0	3.0	3.0	3.0	3.8	5.8	8.5	5.2	3.0	3.0 / 3.0		3.0	3.0	3.0
歩道 右側															
路肩 左側	0.8	0.75 / 0.75	0.75 / 0.75	0.75	0.75	0.75	0.75	0.75	0.75	0.5	0.7 / 0.7		0.55	0.5	0.5
路肩 右側	1.0	0.75 / 0.75	0.75 / 0.75	0.75	0.75	0.75	0.75	0.75	0.75	0.5	0.7 / 0.7		0.55	0.5	0.5
中央分離帯															
側溝 左側															
側溝 右側															
その他															
主要工作物															
路面種別	as														as

舗装区間番号	1	2	3	4	5	6
	100.0	100.0	23.0	77.0	100.0	91.0

路線名	一般県道 佐波川自転車道線		
図面名	350307012-00		
作成年月日	2009年3月31日		
縮尺	1/1000	図面番号	012-00
事務所名	山口土木建築事務所（阿東分室）		