標題	路線コード 187	図面コード 17-0	路線名 一般国道187号	県名 山口県	地名 岩国市天尾	図面番号 17

① 現道 2 現道(分離) 3 旧道 4 新道 5 専用自歩道

平面図 縮尺千分の一

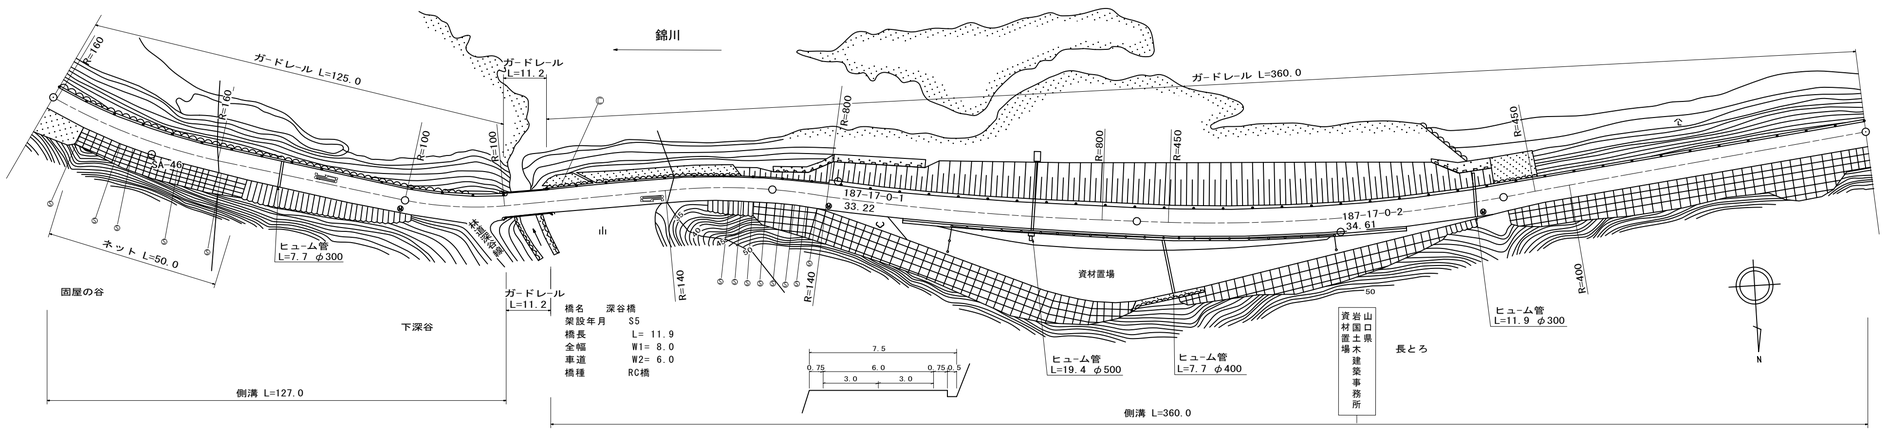

区間番号	1	2	3	4	5	6	7	8
点間距離	100.0	27.0	11.9	61.1	15.0	85.0	100.0	100.0
全幅員	7.0	7.78	8.0	8.0	7.2	7.0 7.6	7.6	7.6 7.1	7.5
全幅員内訳 車道	6.0	6.0	6.0	6.0	6.0	6.0	6.0	6.0	6.0
歩道 左側									
歩道 右側									
路肩 左側	0.5	0.89	1.0	1.0	0.6	0.5	0.5	0.5	0.75
路肩 右側	0.5	0.89	1.0	1.0	0.6	0.5 1.1	1.1	1.1 0.6	0.75
中央分離帯									
側溝 左側									
側溝 右側	0.5	0.5	0.5 0.0	0.0 0.5	0.5	0.5 (0.6)	(0.6)	(0.6) 0.5	0.5
その他									
主要工作物			2012						
路面種別	AS								AS
舗装区間番号	1 100.0	2 27.0	3 11.9	4 61.1	5 100.0	6 100.0	7 100.0	

道路台帳修正履歴

カルテ番号	修正内容	調整年月日	業者名
2008-02-011	周辺部変更	2009年3月31日	錦測量
2009-02-304	橋梁諸元変更	2010年3月31日	錦測量

路線名	一般国道 187号		
図面名	118702017-00		
作成年月日	2009年3月31日		
縮尺	1/1000	図面番号	17
事務所名	岩国土木建築事務所		