標題	路線コード 187	図面コード 19-0	路 線 名 一般国道187号	県 名 山 口 県	地 名 岩国市天尾 岩国市美川町南桑	図面番号 19

① 現道 2 現道(分離) 3 旧道 4 新道 5 専用自歩道

平面図 縮尺千分の一

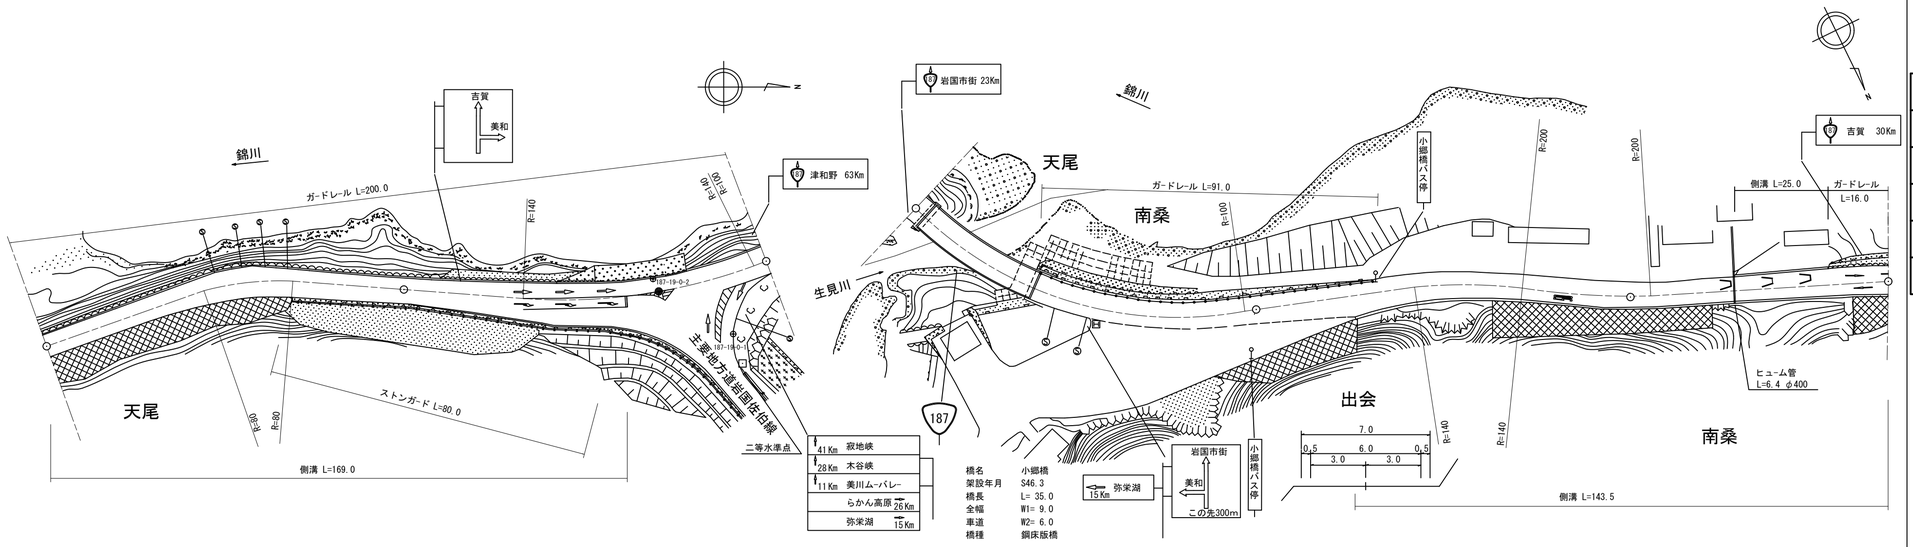

区間番号	1	2	3	4	5	6	7	8	9	10	11	12	13	14	15
点間距離	57.0	43.0	40.0	29.0	31.0 3.0		7.0	28.0	62.0	26.5	42.5	31.0	29.0	25.0	16.0
全幅員	7.5	8.5	10.05	11.5	13.0	7.5 9.0	9.0	9.0	8.58	8.4 9.0	7.1	7.05	7.0 7.5	7.5	7.5
全幅員内訳 車道	6.0	6.0	6.0	6.0	6.0	6.0 6.0	6.0	6.0	6.0	6.0	5.5	5.5	5.5	5.5	6.0
歩道 左側															
歩道 右側															
路肩 左側	0.75	1.5	0.98	0.5	0.5	0.75 1.5	1.5	1.5	1.29	1.2	0.5	0.5	0.5 1.0	1.0	0.5
路肩 右側	0.75	1.0	3.07	5.0	6.5	0.75 1.5	1.5	1.5	1.29	1.2 1.8	1.1	1.05	1.0	1.0	1.0
中央分離帯															
側溝 左側													0.0 (0.5)	(0.5) 0.0	
側溝 右側	0.5	0.5	0.5	0.5	0.5 0.0					0.0 (0.6)	(0.6)	(0.6)	(0.6)	(0.6)	(0.6)
その他															
主要工作物							2014	2014							
路面種別	AS														AS

舗装区間番号	1	2	3	4	5	6	7	8	9
	100.0	69.0	31.0	3.0	7.0	28.0	62.0	100.0	70.0

道路台帳修正履歴

カルテ番号	修正内容	調整年月日	業者名
2008-02-013	案内標識変更	2009年3月31日	錦測量
2009-02-306	橋梁諸元変更	2010年3月31日	錦測量
2020-02-001	災害復旧工事	2021年3月31日	錦測量

路線名	一般国道 187号		
図面名	118702019-00		
作成年月日	2021年3月31日		
縮尺	1/1000	図面番号	19
事務所名	岩国土木建築事務所		