標題	路線コード 187	図面コード 28-0	路線名 一般国道187号	県名 山口県	地名 岩国市美川町南桑	図面番号 ２８

平面図 縮尺千分の一

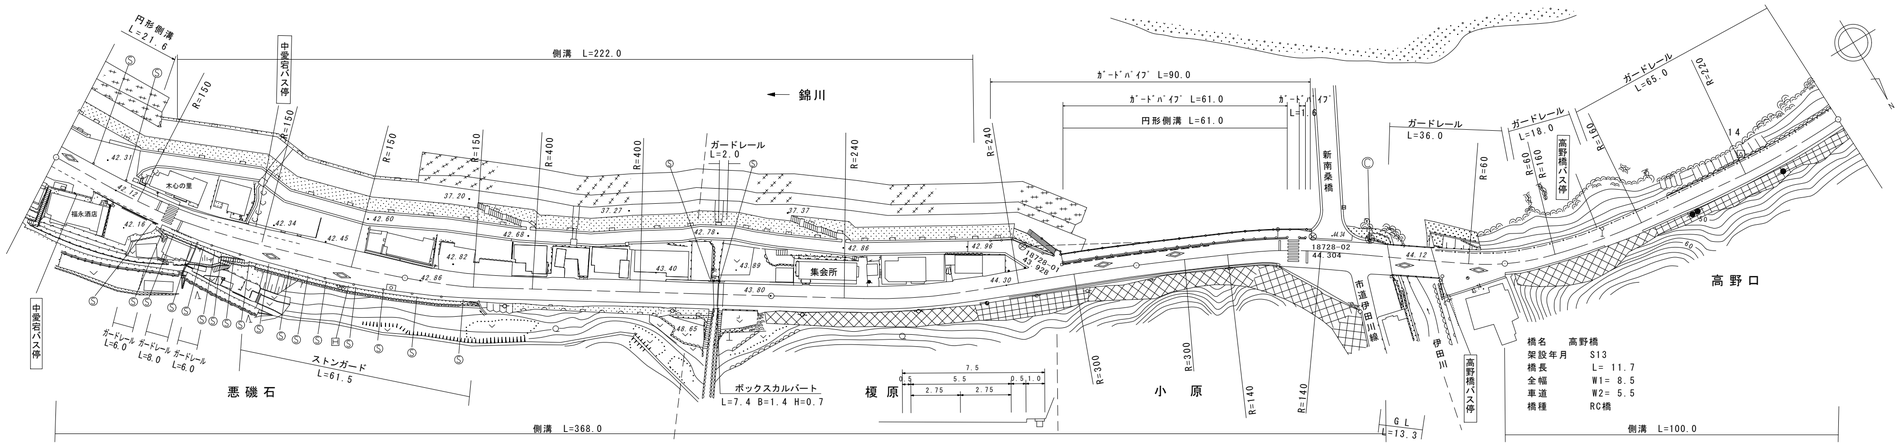

区間番号	1	2	3	4	5	6	7	8	9	10	11	12	13	14	15	16	17	18	19	20	21	22	23	24	25	26	27
点間距離	4.5	3.5	8.0	5.5	7.5	5.0	10.0	12.0	29.0	7.0	8.0	5.0	28.0	52.6	1.4	13.0	56.0	24.3	19.7	40.0	7.5	10.5	10.0	11.7	20.3	38.0	62.0
全幅員	14.6	14.2	13.2	9.6	8.3	8.5	8.8	9.5	9.5	9.5	9.5	9.01	8.7	8.1	8.0	8.5	8.0	8.0	7.5	9.8	9.6	10.2	10.7	8.5	8.5	8.5	8.1	8.1	8.0
全幅員内訳 車道	5.5	5.5	5.5	5.5	5.5	5.5	5.5	5.5	5.5	5.5	5.5	5.5	5.5	5.5	5.5	5.5	5.5	5.5	5.5	5.5	5.5	5.5	5.5	5.5	5.5	5.5	5.5	5.5	5.5
全幅員内訳 歩道 左側	5.6	5.6	4.7	2.5	1.0	1.0	1.0	0.0											0.0	2.8	2.8	2.7	2.8	0.0					0.0
全幅員内訳 歩道 右側						0.0	1.0	1.0	1.0	1.0	1.0	1.0	1.0	1.0	1.0	1.0	1.0	1.0	1.0	1.0	1.0	1.0	1.0	1.0	1.0	1.0	1.0	1.0	1.0
全幅員内訳 路肩 左側	0.5	0.5	0.5	0.5	0.5	0.5	1.5	2.0	2.0	1.5	1.5	1.19	1.0	1.0	1.0	0.5	1.0	1.0	0.5	0.25	0.15	0.5	0.7	1.0	1.0	1.0	0.5	0.5	0.5
全幅員内訳 路肩 右側	3.0	2.7	2.5	1.1	1.3	1.5	0.8	1.0	1.0	1.5	1.5	1.32	1.2	0.6	0.5	0.5	0.5	0.5	0.25	0.15	0.5	0.5	0.7	1.0	1.0	1.0	1.1	1.1	1.0
全幅員内訳 中央分離帯																													
側溝 左側						0.0 (0.5)	(0.5)	(0.5)		(0.5)	(0.5)	(0.5)	(0.5)	(0.5)	(0.5)	0.0 0.0	(0.5)	0.0 0.0	(0.3)	0.0 (0.3)	(0.3)	(0.3)	(0.3)	0.0 0.0					
側溝 右側	(0.6)	(0.6)	(0.6)	(0.6)	(0.6)	(0.6)	(0.6)	(0.6)	(0.6)	(0.6)	(0.6)	(0.6)	(0.6)	(0.6)	(0.6)	0.0 0.0	(0.6)	(0.6)	(0.6)	(0.6)	(0.6)	(0.6)	(0.6)	0.0 0.0	0.0 (0.6)		(0.6) (0.5)		(0.5)
その他																													
主要工作物																								2024					
路面種別	AS																												AS

鋪装区間番号	1	2	3	4	5	6	7
	100.0	100.0	100.0	68.0	11.7	20.3	100.0

① 現道 2 現道(分離) 3 旧道 4 新道 5 専用自歩道

道路台帳修正履歴

カルテ番号	修正内容	調整年月日	業者名
	転記	2007年3月31日	錦測量
2009-02-311	橋梁諸元変更	2010年3月31日	錦測量
2010-02-007	河川改修工事周辺部修正	2011年3月31日	錦測量
2014-02-006	歩道設置	2014年3月31日	錦測量
2015-02-003	歩道設置	2016年3月31日	錦測量

路線名	一般国道 187号
図面名	118702028-00
作成年月日	2015年3月31日
縮尺	1/1000 図面番号 28
事務所名	岩国土木建築事務所