標題	路線コード 187	図面コード 48-0	路線名 一般国道187号	県名 山口県	地名 岩国市美川町四馬神	図面番号 48

① 現道 2 現道(分離) 3 旧道 4 新道 5 専用自歩道

平面図 縮尺千分の一

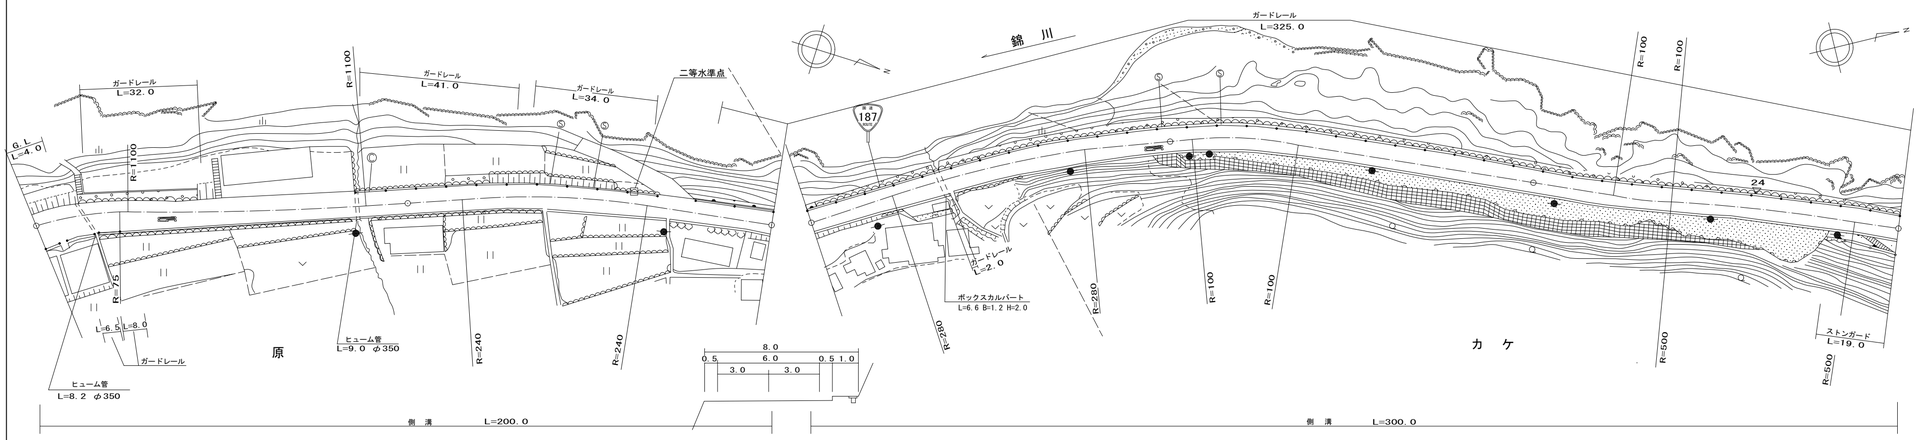

道路台帳修正履歴

カルテ番号	修正内容	調整年月日	業者名
	転記	2007年3月31日	錦測量
2012-02-042	ラスベク変換	2013年3月31日	錦測量

区間番号	1	2	3	4	5	6	7	8
点間距離	45.0	55.0	78.0	22.0	38.0	62.0	100.0	100.0
全幅員	10.5	8.0	7.79	7.5 8.0	8.0 7.5	8.0	7.88	7.69	7.5
全幅員内訳 車道	6.0	6.0	5.79	5.5	5.5	5.5	5.5	5.5	5.5
歩道 左側									
歩道 右側	1.0	1.0	1.0	1.0	1.0	1.0	1.0	1.0	1.0
路肩 左側	0.5	0.5	0.5	0.5 1.0	1.0 0.5	1.0	0.88	0.69	0.5
路肩 右側	3.0	0.5	0.5	0.5	0.5	0.5	0.5	0.5	0.5
中央分離帯									
側溝 左側									
側溝 右側	(0.6)	(0.6)	(0.6)	(0.6)	(0.6)	(0.6)	(0.6)	(0.6)	(0.6)
その他									
主要工作物									
路面種別	AS								AS
舗装区間番号	1 100.0	2 100.0	3 100.0			4 100.0	5 100.0	

路線名	一般国道 187号
図面名	118702048-00
作成年月日	2013年3月31日
縮尺	1/1000 図面番号 48
事務所名	岩国土木建築事務所