標題	路線コード 187	図面コード 61-0	路線名 一般国道187号	県名 山口県	地名 岩国市錦町中ノ瀬	図面番号 ６２

① 現道 2 現道(分離) 3 旧道 4 新道 5 専用自歩道

平面図 縮尺千分の一

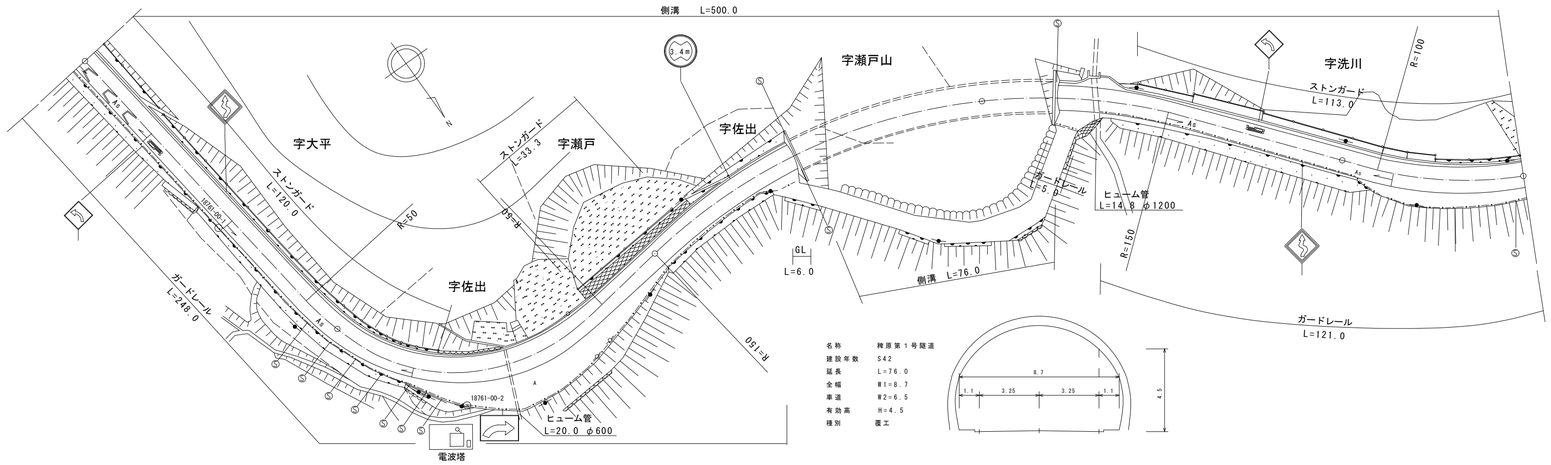

区間番号	1	2	3	4	5	6	7	8	9	10	11	12	13	14	15	16	17	18	19	20
点間距離		100.0	23.0	12.0	15.0	18.0	32.0	31.0	6.0	8.0	55.0	21.0	8.0	6.0	5.0	60.0	5.0	7.0	8.0	15.0	15.0
全幅員	7.5	8.5	9.0	13.0	17.5	15.0	9.0	8.0	10.5	10.5 8.7	8.7	8.7 11.0	14.5	11.0	8.5	7.58	7.5	10.5	11.5	11.5	10.0
全幅員内訳 車道	6.5	6.5	6.5	6.5	6.5	6.5	6.5	6.5	6.5	6.5	6.5	6.5	6.5	6.5	6.5	6.5	6.5	6.5	6.5	6.5	6.5
全幅員内訳 歩道 左側																					
全幅員内訳 歩道 右側																					
全幅員内訳 路肩 左側	0.5	1.0	1.5	1.0	1.0	1.0	1.0	1.0	1.0	1.0 1.1	1.1	1.1 1.0	3.0	3.0	1.0	0.54	0.5	1.0	1.0	1.0	1.0
全幅員内訳 路肩 右側	0.5	1.0	1.0	5.5	10.0	7.5	1.5	0.5	3.0	3.0 1.1	1.1	1.1 3.5	5.0	1.5	1.0	0.54	0.5	3.0	4.0	4.0	2.5
全幅員内訳 中央分離帯																					
側溝 左側	0.5	0.5	0.5	0.5	0.5	0.5	0.5	0.5	0.5	0.5 (0.6)	(0.6)	(0.6) 0.5	0.5	0.5	0.5	0.5	0.5	0.5	0.5	0.5	0.5
側溝 右側										0.0 (0.6)	(0.6)	(0.6) 0.0									
その他																					
主要工作物											T1057		T1057								
路面種別	Co																				Co
舗装区間番号	1 100.0		2 100.0				3 45.0			4 55.0	5 21.0		6 79.0			7 50.0					

道路台帳修正履歴

カルテ番号	修正内容	調整年月日	業者名
	転記	2007年3月31日	錦測量
2009-02-319	トンネル諸元変更	2010年3月31日	錦測量
2011-02-011	ﾗｽﾀﾍﾞｳﾀ変換	2011年3月31日	錦測量
2012-02-017	周辺部変更	2013年3月31日	錦測量

路線名	一般国道 187号
図面名	118702061-00
作成年月日	2013年3月31日
縮尺	1/1000
図面番号	62
事務所名	岩国土木建築事務所