標題	路線コード 187	図面コード 67-0	路線名 一般国道187号	県名 山口県	地名 岩国市錦町大野	図面番号 68

平面図 縮尺千分の一

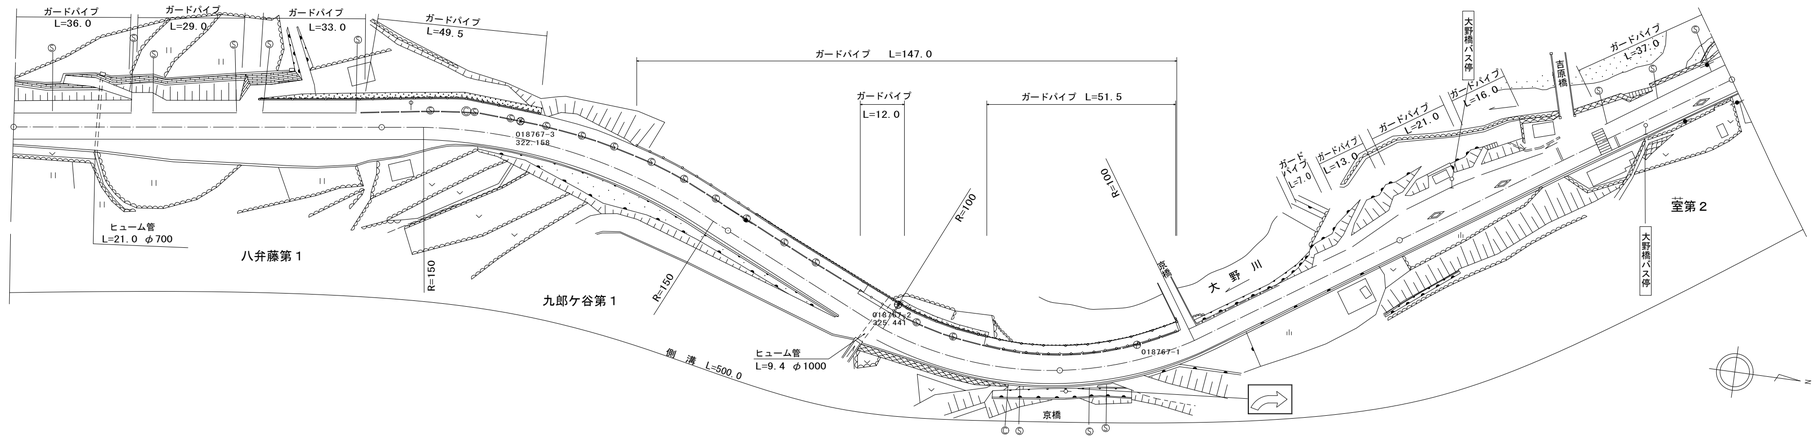

区間番号		1	2	3	4	5	6	7	8	9	10	11	12	13	14	15	16	17	18	19
点間距離		40.0	39.0	11.0	7.0	21.0	6.0	40.0	70.0	70.0	25.0	40.0	10.0	15.0	5.0	20.0	20.0	8.0	20.0	27.0
全幅員		11.0	15.5	17.5	17.0	15.63	11.5	10.3	9.9	9.8	10.4	10.5	7.5	10.5	12.38	13.0	13.0	10.5	10.5	10.5	10.5
全幅員内訳	車道	6.5	6.5	6.5	6.5	6.5	6.5	6.5	6.5	6.5	6.5	6.5	6.5	6.5	6.5	6.5	6.5	6.5	6.5	6.5	6.5
	歩道 左側	3.5	3.5	3.5	3.5	3.5	3.5	2.8	2.4	2.3	2.4	2.5	0.0	0.0 3.0	3.0	3.0	3.0	3.0	3.0	3.0	3.0
	歩道 右側																				
	路肩 左側	0.5	0.5	0.5	0.5	0.5	0.5	0.5	0.5	0.5	1.0	1.0	0.5	3.5 0.5	2.38	3.0	3.0	0.5	0.5	0.5	0.5
	路肩 右側	0.5	5.0	7.0	6.5	5.13	1.0	0.5	0.5	0.5	0.5	0.5	0.5	0.5	0.5	0.5	0.5	0.5	0.5	0.5	0.5
	中央分離帯																				
側溝	左側							0.0 0.4	0.4 0.0												
	右側	0.5	0.5	0.5	0.5	0.5	0.5	0.5	0.5	0.5	0.5	0.5	0.5	0.5	0.5	0.5	0.5	0.5	0.5	0.5	0.5
その他																					
主要工作物																					
路面種別		Co																			Co
舗装区間番号		1 100.0				2 100.0			3 100.0			4 100.0			5 100.0						

① 現道 2 現道(分離) 3 旧道 4 新道 5 専用自歩道

道路台帳修正履歴

カルテ番号	修正内容	調整年月日	業者名
	転記	2007年3月31日	錦測量
2011-02-016	ﾗｽﾀﾍﾞｸﾀ変換	2011年3月31日	錦測量
2012-02-070	周辺部変更	2013年3月31日	錦測量
2014-02-003	張出歩道設置	2015年3月31日	錦測量

路線名	一般国道 187号
図面名	118702067-00
作成年月日	2015年3月31日
縮尺	1/1000
図面番号	68
事務所名	岩国土木建築事務所