標題	路線コード 191	図面コード 13-0	路線名 一般国道 191号	県名 山口県	地名 下関市豊北町大字神田上	図面番号 13

① 現道 2 現道(分離) 3 旧道 4 新道 5 専用自歩道

平面図 縮尺千分の一

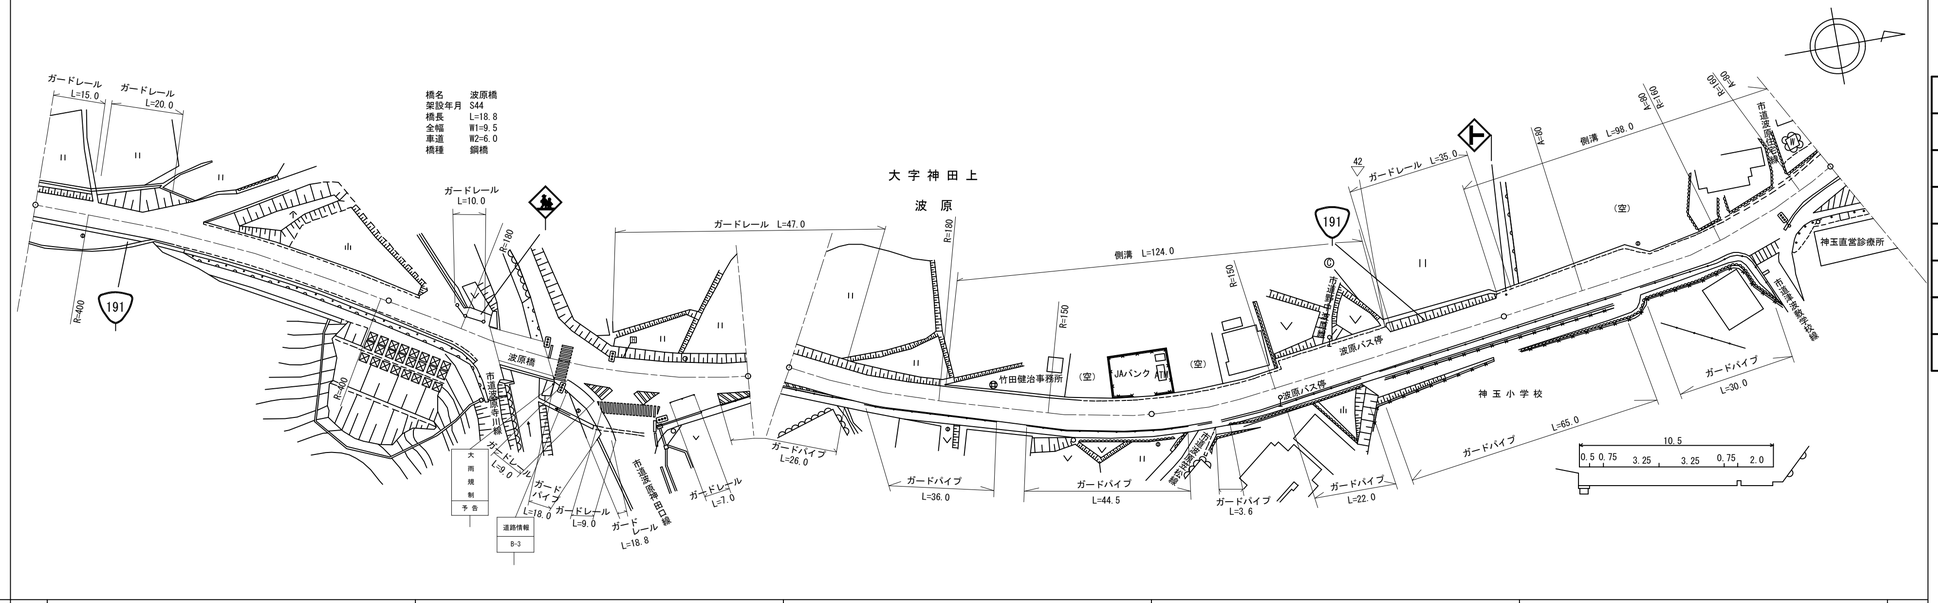

区間番号

区間番号	距離	全幅員	車道	歩道 左側	歩道 右側	路肩 左側	路肩 右側	中央分離帯	側溝 左側	側溝 右側	その他	主要工作物	路面種別	舗装区間番号
1	42.0	8.0	6.0		0.9	0.55	0.55						AS	1 100.0
2	3.0	8.0	6.0		0.9	0.55	0.55							
3	55.0	8.5	5.5		0.9	1.05	1.05							
4	13.0	8.5	5.5		0.9	1.05	1.05							2 30.0
5	12.0	8.0	5.5		0.9	0.55	1.05							
6	5.0	9.5	6.0		0.0	1.15	2.45							
7	18.0	9.5	6.0		1.2	1.15	1.15					12013		3 18.0
8	52.0	9.0	6.0		0.0	1.5	1.5							4 52.0
9	8.0	10.5	6.0		2.0	1.25	1.25							
10	35.0	10.0	6.0		2.5	0.75	0.75		0.0					5 100.0
11	32.0	10.0	6.5		2.0	0.75	0.75		0.3					
12	25.0	10.7	6.5		2.0	1.35	0.85		(0.5)					
13	37.0	11.0	6.5		2.0	1.5	1.0		(0.5)					6 100.0
14	30.0	13.0	6.5		2.0	1.5	1.0		(0.5)					
15	1.0	12.5	6.5		2.0	1.5	1.0		0.0					
16	32.0	11.0	6.5		2.0	1.25	1.25		0.0					
17	37.0	13.7	6.5		2.0	3.95	1.25		(0.5)					7 98.0
18	6.0	10.5	6.5		2.0	1.0	1.0		(0.5)					
19	10.0	11.0	6.5		2.0	1.5	1.0		(0.5)					
20	11.0	12.7	6.5		2.0	1.5	2.7		(0.5)					
21	3.0	18.3	6.5		2.0	1.5	8.3		(0.5)					
22	4.0	17.9	6.3		2.0	1.5	8.1		(0.5)					
23	3.0	15.6	6.2		2.0	1.5	5.9		(0.5)					
24	7.0	18.6	6.2		2.5	1.5	7.6		(0.5)		0.0			
25	8.0	14.7	6.2		3.5	1.5	3.5		(0.5)		2.7			
26	9.0	11.7	6.2		3.5	1.6	0.5		(0.5)		6.3			
		11.8	6.2		3.5		0.5		(0.5)				AS	

道路台帳修正履歴

カルテ番号	修正内容	調整年月日	業者名
	転記	2005.3.31	宇部建設
2009-12-019	橋梁緒元変更	2010.3.31	宇部建設
2010-12-016	交差点改良	2011.3.31	宇部建設
2013-12-012	標識撤去	2014.3.31	宇部建設
2017-12-008	情報板設置	2018.3.30	宇部建設
2018-12-002	ベクタ変換 建物撤去	2019.3.29	宇部建設

路線名	一般国道 191号		
図面名	119112013-00		
作成年月日	2019年3月29日		
縮尺	1/1000	図面番号	13-00
事務所名	下関土木建築事務所（豊田分室）		