標題	路線コード 191	図面コード 15-0	路線名 一般国道 191号	県名 山口県	地名 下関市豊北町大字神田上	図面番号 15

① 現道 2 現道(分離) 3 旧道 4 新道 5 専用自歩道

平面図 縮尺千分の一

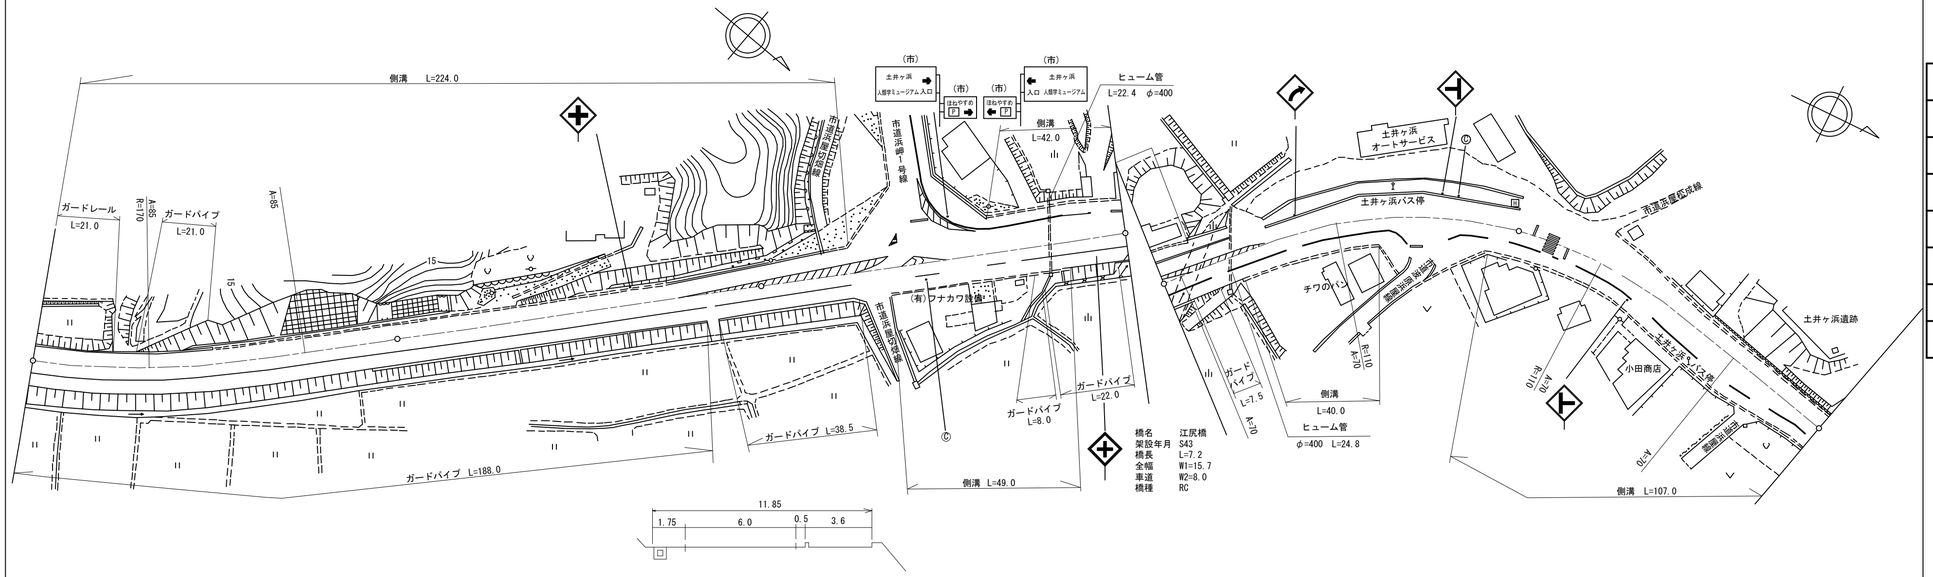

道路台帳修正履歴

カルテ番号	修正内容	調整年月日	業者名
	転記	2005.3.22	宇部建設
2009-12-020	橋梁緒元変更	2010.3.31	宇部建設
2013-12-013	標識変更	2014.3.31	宇部建設
2015-12-003	照明設置	2016.3.31	宇部建設
2016-00-095	橋梁諸元削除	2017.3.31	宇部建設
2018-12-004	ベクタ変換	2019.3.29	宇部建設
2020-12-007	標識変更 平面修正	2021.3.31	宇部建設

区間番号	1	2	3	4	5	6	7	8	9	10	11	12	13	14	15	16	17	18	19	20	21	22	23	24	25	26	27	28	29	30	31	32	33	34	35	36	37
点間距離	50.0	50.0	77.0	8.0	8.0	7.0 1.0		8.0 3.0	5.0	7.0	11.0	8.0	20.0	21.0	10.0	6.0	5.0	5.0	11.0	10.0	8.0	18.0 4.0	8.0	4.0	7.0	5.0	7.0	7.0 1.0		24.0	8.0	26.0	14.0	20.0	6.0
全幅員	11.7	11.7 11.85	11.69	11.45 10.45	11.3	11.8	12.24 12.3	12.8 13.0 13.3	13.8	14.3 13.8	16.5 17.0	18.7	14.5 17.7	17.7 17.2	16.7	16.43	16.2 15.7 15.2		14.7 15.2	14.2	15.8	17.8 17.8 17.3	20.6 17.1 17.4	17.1 20.6 17.0	16.6 17.1	17.4 17.37		16.7 17.4	15.5	14.7	15.2	12.2	12.2
全幅員内訳 車道	6.0	6.0	6.0	6.0	6.5	7.0	7.4 7.5	8.0 8.2	8.5	9.0	9.0	9.0	9.0	9.0	9.0	8.5	8.23	8.0	7.5	7.0	6.5	6.5	6.5	6.5	6.5	6.5	6.5	6.5	6.5	6.5	6.5	6.5	6.5	6.0	6.0	6.0	6.0
歩道 左側														0.9 3.2	3.2	3.2	3.2	3.2 2.7	2.7	2.7	2.2	3.8	3.2	3.2	6.5 3.2	3.2	3.9	4.0	3.9 3.0	3.0							
歩道 右側	3.6	3.6	3.56	3.5	3.5	3.5	3.5 3.5	3.5 3.5	3.5	3.5	3.5 4.0	4.0	4.0	4.0	3.5	3.5	3.5	3.5	3.5	3.5 4.0	4.0	4.0	4.0 4.0 3.5	3.5 0.0	9.0 3.5	3.5	3.5 4.0	4.0 4.0		4.0	4.0	4.0	4.0	4.0	4.0
路肩 左側	1.6	1.6 1.75	1.63	1.45 0.8	0.8	0.8	0.8 0.8	0.8 0.8 1.1	1.3	1.3 0.8	3.5	5.2	1.0	1.0	1.0	1.0	1.0	1.0	1.0	1.0	1.0	1.0	3.6	3.6	3.6	2.7	2.5	2.2	2.4 6.37		5.7 6.4	4.5	1.7	1.7	1.7	1.7
路肩 右側	0.5	0.5	0.5	0.5	0.5	0.5	0.5 0.5	0.5 0.5	0.5	0.5	0.5	0.5	0.5	0.5	0.5	0.5	0.5	0.5	0.5	0.5	0.5	0.5	0.5	0.5	3.8 4.1	4.0	0.5	0.5	0.5 0.5		0.5	0.5	3.0	3.5	0.5	0.5
中央分離帯																																					
側溝 左側	(0.5)	(0.5) (0.65)	(0.65)	(0.65) 0.5	0.5	0.5	0.5 0.5	0.5 0.5 (0.5)	(0.5) 0.0					0.0 (0.5)	(0.5)	(0.5)	(0.5) 0.0														0.0 (0.7)	(0.7)	(0.7)	(0.7)	(0.7)	(0.7)
側溝 右側												0.0 (0.5)	(0.5)	(0.5)	(0.5) 0.0					0.0 (0.5)	(0.5)	(0.5)	(0.5) (0.5) 0.0					0.0 (0.5)	(0.5) (0.5)		(0.5)	(0.5)	(0.5)	(0.5)	(0.5)	(0.5)
その他																																					
主要工作物																		2014																			
路面種別	AS																																				AS
舗装区間番号	1 100.0		2 100.0				3 100.0											4 5.0	5 5.0				6 90.0								7 98.0					

路線名	一般国道 191号		
図面名	119112015-00		
作成年月日	2021年3月31日		
縮尺	1/1000	図面番号	15-00
事務所名	下関土木建築事務所（豊田分室）		