標題	路線コード 191	図面コード 22-0	路線名 一般国道 191号	県名 山口県	地名 下関市豊北町大字神田	図面番号 22

① 現道 2 現道(分離) 3 旧道 4 新道 5 専用自歩道

平面図 縮尺千分の一

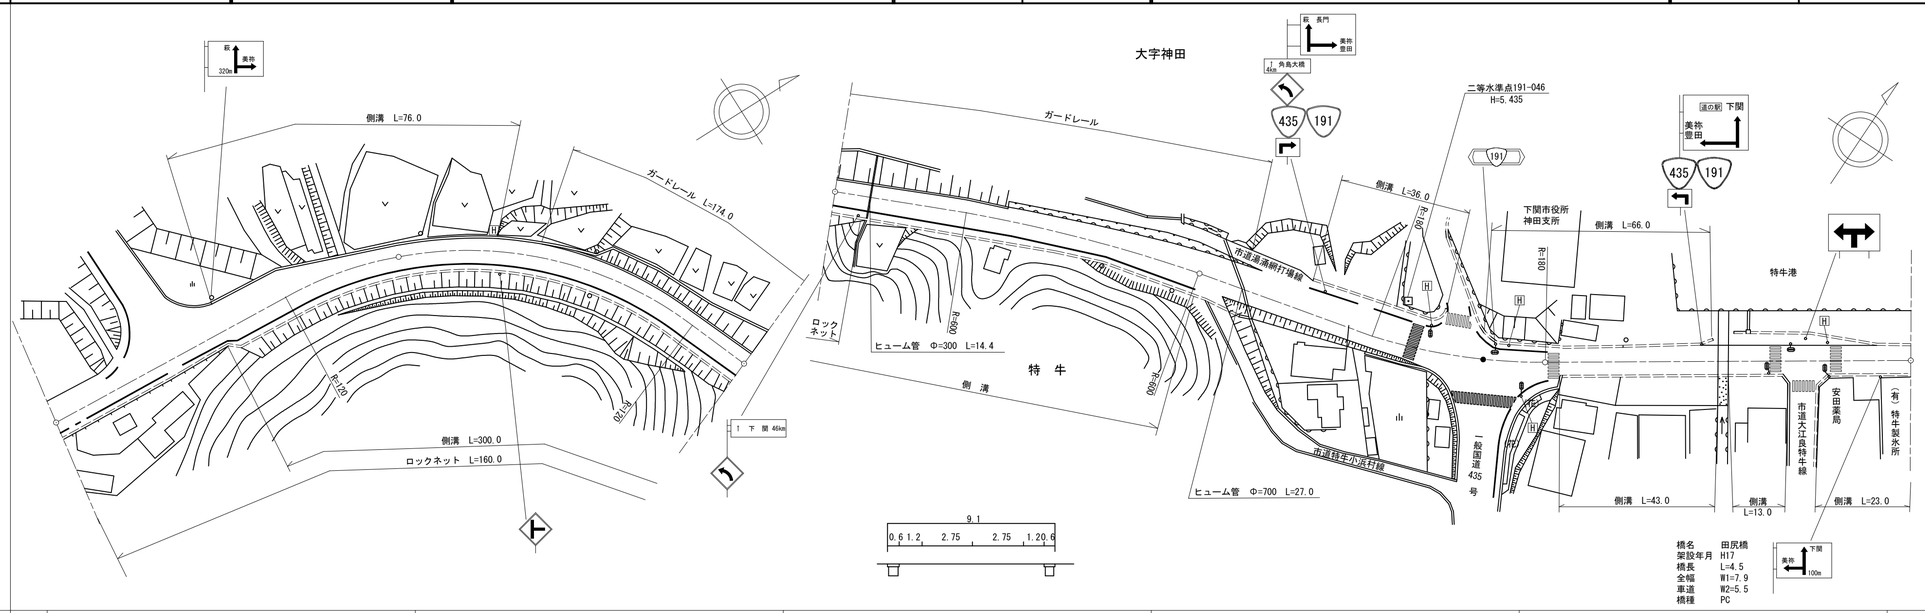

道路台帳修正履歴

カルテ番号	修正内容	調整年月日	業者名
	転記	2007.3.30	宇部建設
2009-12-024	橋梁緒元変更	2010.3.31	宇部建設
2015-12-004	標識撤去 路肩整備	2016.3.31	宇部建設
2016-12-007	水準点設置	2016.3.31	宇部建設
2018-12-011	標識変更 ベクタ変換	2019.3.29	宇部建設
2022-12-011	標識変更	2023.3.31	宇部建設

区間番号	1	2	3	4	5	6	7	8	9	10	11	12	13	14	15	16	17	18	19	20	21	22	23	24	25	26	27	28	29
点間距離		16.0	7.0	7.0	7.0	7.0	7.0	10.0	11.0	7.0	7.0	7.0	27.0	73.0		46.0	12.0	16.0	26.0	30.0	36.0	15.0 4.0		15.0 4.0		42.0 4.5		13.5	12.0	23.0
全幅員	11.0	11.0	11.4	11.5	11.7	11.9	12.3 13.5	12.5	11.5	10.8	10.2	9.6	9.0	8.5	8.5	8.5	9.0	9.5	11.5 9.5	11.0 13.1	13.1	12.0 11.5		9.4 9.3 8.5		9.1 7.9 7.5 8.5		8.6 8.0	8.0 8.6	8.6
全幅員内訳 車道	6.5	6.5	7.0	7.5	8.0	8.5	9.0	8.5	8.0	7.5	7.0	6.5	6.0	5.5	5.5	5.5	5.5	5.5	5.5	5.5	5.5	5.5 5.5		5.5 5.5		5.5 5.5		5.5	5.5	5.5
歩道 左側																				0.0 2.1	2.1	2.0 2.0		2.0 2.0 0.0						
歩道 右側	2.5	2.5	2.5	2.2	2.0	1.8	1.8 2.0	2.0	2.0	2.0	2.0	2.0	2.0	2.0	2.0	2.0	2.0	2.0	2.0 0.0											
路肩 左側	1.5	1.5	1.4	1.3	1.2	1.1	1.0	1.0	1.0	0.8	0.7	0.6	0.5	0.5	0.5	0.5	0.75	1.0	2.0	2.5	2.5	2.0 2.0		0.5 0.5 1.1		1.8 1.2 1.2		1.25	1.25	1.25
路肩 右側	0.5	0.5	0.5	0.5	0.5	0.5	0.5 1.5	1.0	0.5	0.5	0.5	0.5	0.5	0.5	0.5	0.5	0.75	1.0	2.0	3.0	3.0	2.5 2.0		1.4 1.3 1.9		1.8 1.2 1.2 1.6		1.85 1.25	1.25 1.65	1.65
中央分離帯																													
側溝 左側							0.0 0.6	0.6	0.6	0.6	0.6	0.6	0.6	0.6 0.0						0.0 (0.6)	(0.6) 0.0	0.0 (0.6) (0.6)		(0.6) (0.6)		(0.6) 0.0				
側溝 右側	(0.6)	(0.6)	(0.6)	(0.6)	(0.6)	(0.6)	(0.6)	(0.6)	(0.6)	(0.6)	(0.6)	(0.6)	(0.6)	(0.6)	(0.6)	(0.6)	(0.6)	(0.6)	(0.6) 0.0					0.0 (0.6)		(0.6) 0.0 0.0 (0.6)		(0.6) 0.0	0.0 (0.6)	(0.6)
その他																													
主要工作物																										(2018)			
路面種別	AS																												AS
舗装区間番号	1 100.0												2 100.0		3 100.0				4 85.0			5 15.0		6 47.0		7 4.5	8 48.5		

路線名	一般国道 191号		
図面名	119112022-00		
作成年月日	2023年3月31日		
縮尺	1/1000	図面番号	22-00
事務所名	下関土木建築事務所（豊田分室）		