標題	路線コード 191	図面コード 25-0	路線名 一般国道 191号	県名 山口県	地名 下関市豊北町大字神田	図面番号 25

① 現道 2 現道(分離) 3 旧道 4 新道 5 専用自歩道

平面図 縮尺千分の一

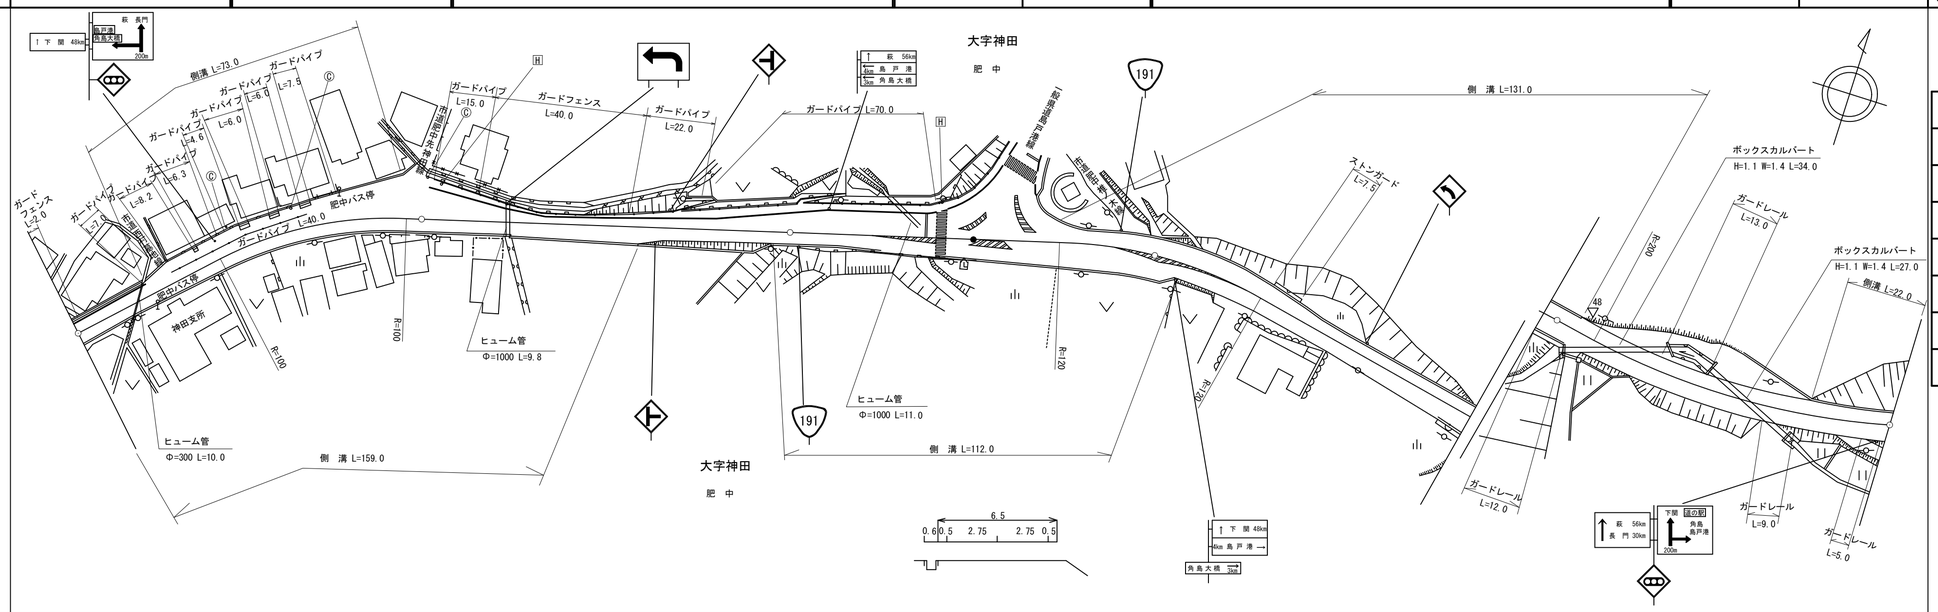

道路台帳修正履歴

カルテ番号	修正内容	調整年月日	業者名
	転記	2001.3.21	宇部建設
2008-12-006	防護柵設置	2009.3.31	宇部建設
2010-12-022	標識設置	2011.3.31	宇部建設
2013-12-014	標識撤去 ガードパイプ設置	2014.3.31	宇部建設
2015-12-005	ガードパイプ変更	2016.3.31	宇部建設
2018-12-013	路肩整備 標識撤去	2019.3.29	宇部建設
2019-12-002	ベクタ変換 標識変更	2020.3.31	宇部建設

区間番号: 1, 2, 3, 4, 5, 6, 7, 8, 9, 10, 11, 12, 13, 14, 15, 16, 17, 18, 19, 20, 21, 22, 23, 24, 25, 26, 27, 28, 29, 30, 31, 32, 33, 34, 35, 36, 37, 38, 39, 40, 41, 42, 43

100.0 200.0 300.0 400.0 496.0

区間番号	1	2	3	4	5	6	7	8	9	10	11	12	13	14	15	16	17	18	19	20	21	22	23	24	25	26	27	28	29	30	31	32	33	34	35	36	37	38	39	40	41	42	43
点間距離		22.0	8.0	40.0	13.0	5.0	5.0	5.0	5.0	3.0	5.0	5.0	5.0	5.0		16.0	15.0	22.0	5.0	8.0	6.0	5.0	5.0	11.0	16.0	13.0	24.0	26.0	2.0	4.0	21.0	4.0	5.0	8.0	5.0	13.0	19.0	14.0	5.0	5.0	22.0	36.0	11.0	22.0
全幅員	8.0	8.0	10.0	10.0	12.2	13.3	14.4 15.5	12.5 13.5	11.5	10.2	9.5	8.0	8.0		8.0	9.0 8.5	9.0	10.0	10.5 11.0	11.5	12.0	12.5	13.0	13.5 11.3	11.5	11.0 11.5	11.96 12.0	12.0 9.5	9.5	9.5	8.8	8.3	7.8 7.0	6.5	7.2 7.65	8.2	8.65	8.65 8.0	8.0 8.6		8.6 8.0	8.0	8.0
全幅員内訳 車道	5.5	5.5	5.5	5.5 7.0	8.5	8.5	8.5	8.5	8.0	7.5	7.0	5.5	5.5		5.5	5.5	5.8	6.8	7.3	7.8	8.3	8.8	9.0	9.0	9.0	9.0	9.0	9.0	8.0	8.0	7.3	6.8	6.3	5.5	6.0	6.5	7.0	7.0	7.0	7.0	7.0	7.0	7.0
歩道 左側	1.0	1.0	2.5	2.5 1.0	1.0	1.0	1.0 1.0	0.0 2.0	1.0	1.0	1.0	1.0	1.0		1.0	2.0	2.2	2.2	2.2	2.2	2.2	2.2	2.2	2.2 0.0																				0.0
歩道 右側	
路肩 左側	0.5	0.5	1.0	1.0	1.7	2.8	3.9 4.7	5.7 2.9	2.5	1.5	0.7	0.5	0.5		0.5	0.5	0.5	0.5	0.5	0.5	0.5	0.5	0.5	0.5	0.5	0.5 1.0	1.0 1.0	1.0	1.0	1.0	1.0	1.0	1.0 0.5	0.7 1.35	1.2	1.15	1.15 0.5	0.5		0.5	0.5	0.5
路肩 右側	1.0	1.0	1.0	1.0	1.0	1.0	1.0 1.0	1.0 1.0	1.0	1.0	1.0	1.0	1.0		1.0	1.0 0.5	0.5	0.5	0.5 1.0	1.0	1.0	1.0	1.3	1.8	2.0	1.5	1.96 2.0	1.0 0.5	0.5	0.5	0.5	0.5	0.5	0.5	0.5	0.5	0.5	0.5	0.5 1.1		1.1 0.5	0.5	0.5
中央分離帯	
側溝 左側		0.0 0.5	0.5	0.5	0.5	0.5	0.5 0.0																			0.0 (0.5)	(0.5) (0.5)	(0.5)	(0.5)	(0.5)	(0.5)	(0.5)	(0.5) 0.65	0.65 (0.65)	(0.65)	(0.65)	(0.65) 0.0					0.0 0.0	0.6
側溝 右側	(0.5)	(0.5)	(0.5)	(0.5)	(0.5)	(0.5)	(0.5) 0.0	(0.5)	(0.5)	(0.5)	(0.5)	(0.5)	(0.5)		(0.5)	(0.5) 0.0			0.0 (0.5)	(0.5)	(0.5)	(0.5)	(0.5)	(0.5)	(0.5)	(0.5)	(0.5) (0.5) 0.0																
その他	
主要工作物	
路面種別	AS	AS

舗装区間番号

1	2	3	4	5	6
100.0	100.0	50.0	50.0	100.0	96.0

路線名	一般国道 191号
図面名	119112025-00
作成年月日	2020年3月31日
縮尺	1/1000
図面番号	25-00
事務所名	下関土木建築事務所（豊田分室）