標題	路線コード 191	図面コード 33-0	路線名 一般国道 191号	県名 山口県	地名 下関市豊北町大字阿川	図面番号 33

① 現道 2 現道(分離) 3 旧道 4 新道 5 専用自歩道

平面図

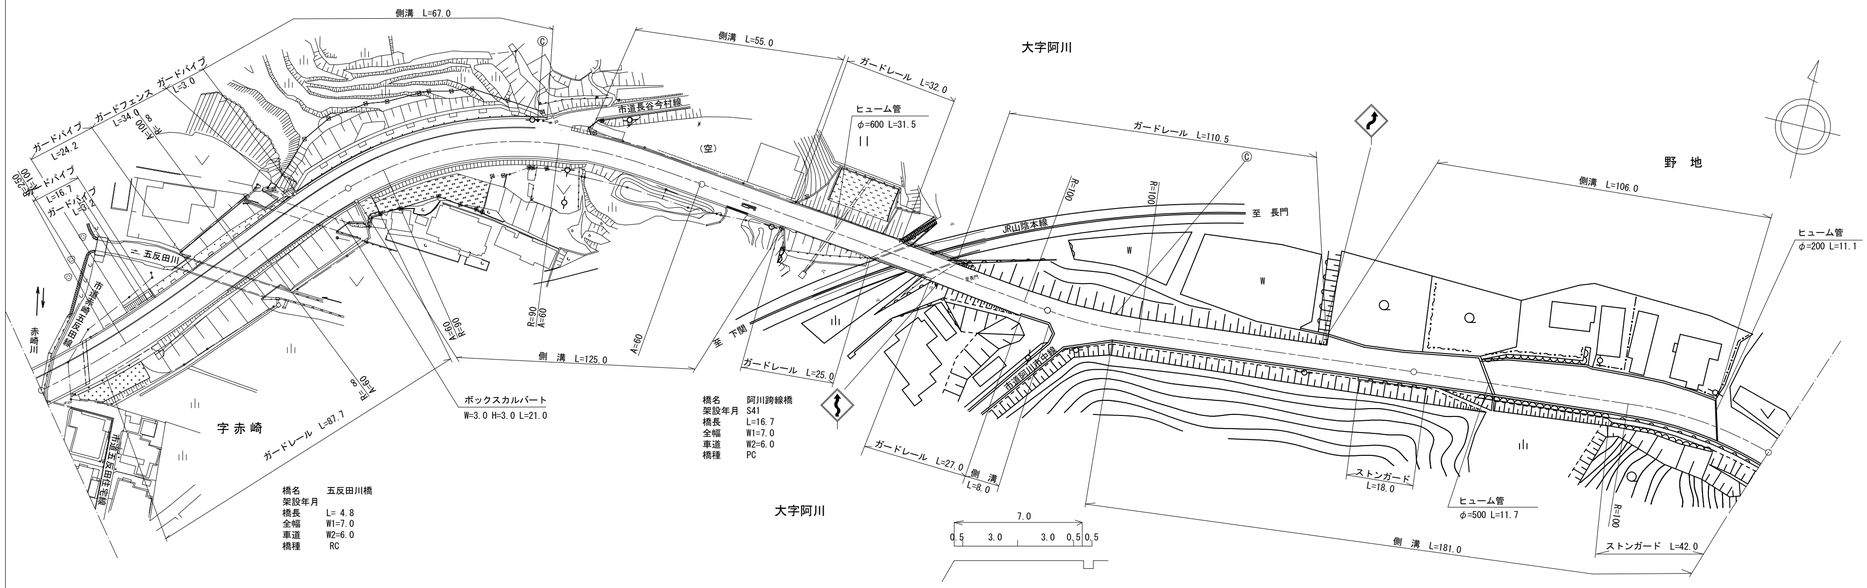

区間番号	1	2	3	4	5	6	7	8	9	10	11	12	16	17	18	19	20	21	22	23	24	25	26	27	28
点間距離	14.4	41.6	4.8	25.2	14.0	33.0	20.0	12.0	5.0	30.0	25.0	26.5	16.7	24.8	7.0	1.0	18.0	57.0	9.0	12.0	3.0	17.0	38.0	27.0	18.0
全幅員	9.75	9.75	9.75	9.75	9.75 10.25	10.75 11.3	11.3	11.2	7.8	7.6 7.1	6.5	6.5	7.0	7.0	7.0	7.0 7.0	7.0 7.8	7.8 10.6	9.3	9.3 9.5		10.6 9.7	11.9 11.1	10.1	9.1
全幅員内訳 車道	6.0	6.0	6.0	6.0	6.0	6.5	6.0	6.0	6.0	6.0	5.5	5.5	6.0	6.0	6.0	6.0	6.0	6.0	6.0	6.0	6.0	6.0	6.0	6.0	6.0
歩道 左側	2.5	2.5	2.5	2.5	2.5 3.0	3.0	3.0	3.0 0.0																	
歩道 右側																									
路肩 左側	0.5	0.5	0.5	0.5	0.5	0.5	0.5	0.5 3.5	0.5	0.5	0.5	0.5	0.5	0.5	0.5	0.5 0.5	0.5	0.5 3.3	2.0	2.0 2.2		2.3 2.4	3.5	2.5	1.5
路肩 右側	0.75	0.75	0.75	0.75	0.75 1.3	1.3	1.7	1.3 1.1	0.5	0.5	0.5	0.5	0.5	0.5	0.5	0.5 0.5	0.5 1.3	1.3	1.3	1.3 1.3		1.3	2.4 1.6	1.6	1.6
中央分離帯																									
側溝 左側					0.0 (0.5)	(0.5)	(0.5)	(0.5) 0.0	0.0 0.0		0.6	0.6 0.0						0.0 0.8	0.8	0.8 0.8		0.8 0.5	0.5	0.5 0.0	
側溝 右側					0.0 (0.5)	(0.5)	(0.5)	(0.5) 0.0	(0.5) 0.0		0.6	0.6 0.0				0.0 0.5	0.5 0.0	0.0 (0.8)	(0.8)	(0.8) (0.8)		(0.8)	(0.8) (0.8)	(0.6)	(0.6)
その他																									
主要工作物	12022		12382										12023 1201												
路面種別	AS																								AS
舗装区間番号	1 14.4	2 41.6	3 4.8	4 39.5	5 100.0		6 51.5	7 16.7	8 31.8	9 100.0			10 100.0												

道路台帳修正履歴

カルテ番号	修正内容	調整年月日	業者名
	転記	2006.3.31	宇部建設
2009-12-028	橋梁緒元変更	2010.3.31	宇部建設
2013-12-018	標識撤去	2014.3.31	宇部建設
2014-12-003	標識設置	2015.3.31	宇部建設
2016-00-262	橋梁諸元追加	2017.3.31	宇部建設
2017-12-051	橋梁諸元追加	2018.3.30	宇部建設
2020-12-017	ベクタ変換	2021.3.31	宇部建設
2022-12-002	現道拡幅	2023.3.31	宇部建設

路線名	一般国道 191号		
図面名	119112033-00		
作成年月日	2023年3月31日		
縮尺	1/1000	図面番号	33-00
事務所名	下関土木建築事務所（豊田分室）		