標題	路線コード 191	図面コード 35-0	路線名 一般国道 191号	県名 山口県	地名 下関市豊北町大字阿川	図面番号 35

1 現道 2 現道(分離) 3 旧道 4 新道 5 専用自歩道

平面図 縮尺千分の一

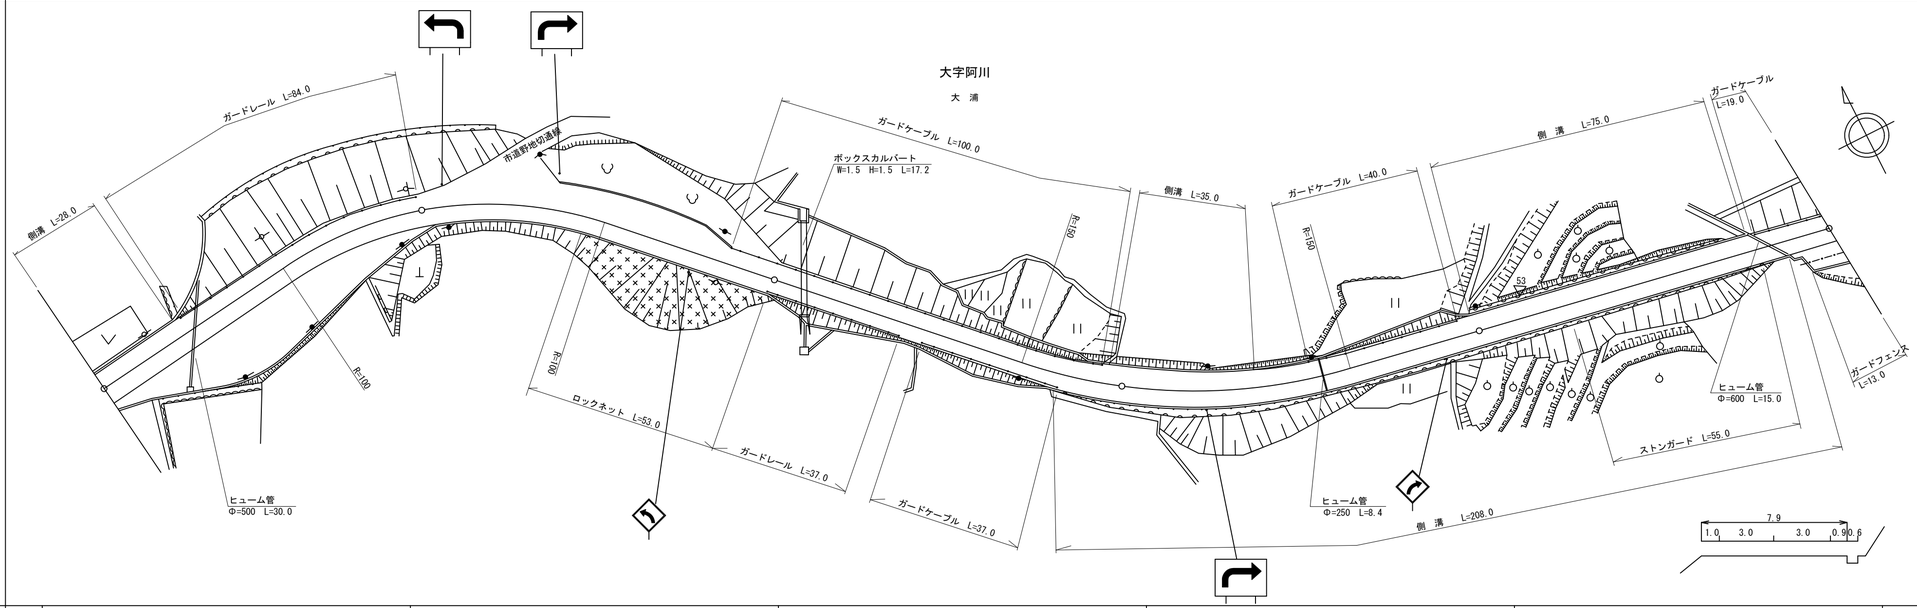

区間番号		1	2	3	4	5	6	7	8	9	10	11	12	13	14	15	16	17	18	19	20	21
		100.0										200.0			300.0			400.0				500.0
点間距離		10.0	18.0	10.0	5.0	35.0	22.0	5.0	33.0	39.0	10.0	13.0	80.0	16.0	4.0	31.0	68.0	1.0	74.0	14.0	6.0	6.0
全幅員		9.0	11.0	18.5	21.1	22.5	15.5	9.39	8.0	12.0	12.0	7.6	7.64	7.9	7.9	7.9	7.9	7.6	7.9	8.0	14.9	14.9
全幅員内訳	車道	6.0	6.0	6.0	6.0	6.0	6.0	6.0	6.0	6.0	6.0	6.0	6.0	6.0	6.0	6.0	6.0	6.0	6.0	6.0	6.0	6.0
	歩道 左側																					
	歩道 右側																					
	路肩 左側	1.0	1.0	1.0	1.0	1.0	1.0	1.0	1.0	5.0	5.0	0.7	0.74	1.0	1.0	1.0	1.0	0.8	0.9	1.0	0.9	0.9
	路肩 右側	2.0	4.0	11.5	14.1	15.5	8.5	2.39	1.0	1.0	1.0	0.9	0.9	0.9	0.9	0.9	0.9	0.8	1.0	1.0	8.0	8.0
	中央分離帯																					
側溝	左側	0.6	0.6	0.6 0.0											0.0 0.6		0.6 0.0	0.0 0.6	0.6 0.0			
	右側													0.0 0.6	0.6 0.6	0.6		0.6 0.6	0.6	0.6 0.0		
その他																						
主要工作物																						
路面種別		AS																				AS
舗装区間番号		1 100.0					2 100.0						3 100.0				4 100.0				5 100.0	

道路台帳修正履歴

カルテ番号	修正内容	調整年月日	業者名
	転記	2003.3.24	宇部建設
2019-12-003	ベクタ変換 ロックネット設置	2020.3.31	宇部建設

路線名	一般国道 191号
図面名	119112035-00
作成年月日	2020年3月31日
縮尺	1/1000
図面番号	35-00
事務所名	下関土木建築事務所（豊田分室）