標題	路線コード 316	図面コード 11-0	路線名 一般国道316号	県名 山口県	地名 美祢市於福町下	図面番号 11

① 現道 2 現道(分離) 3 旧道 4 新道 5 専用自歩道

平面図 縮尺千分の一

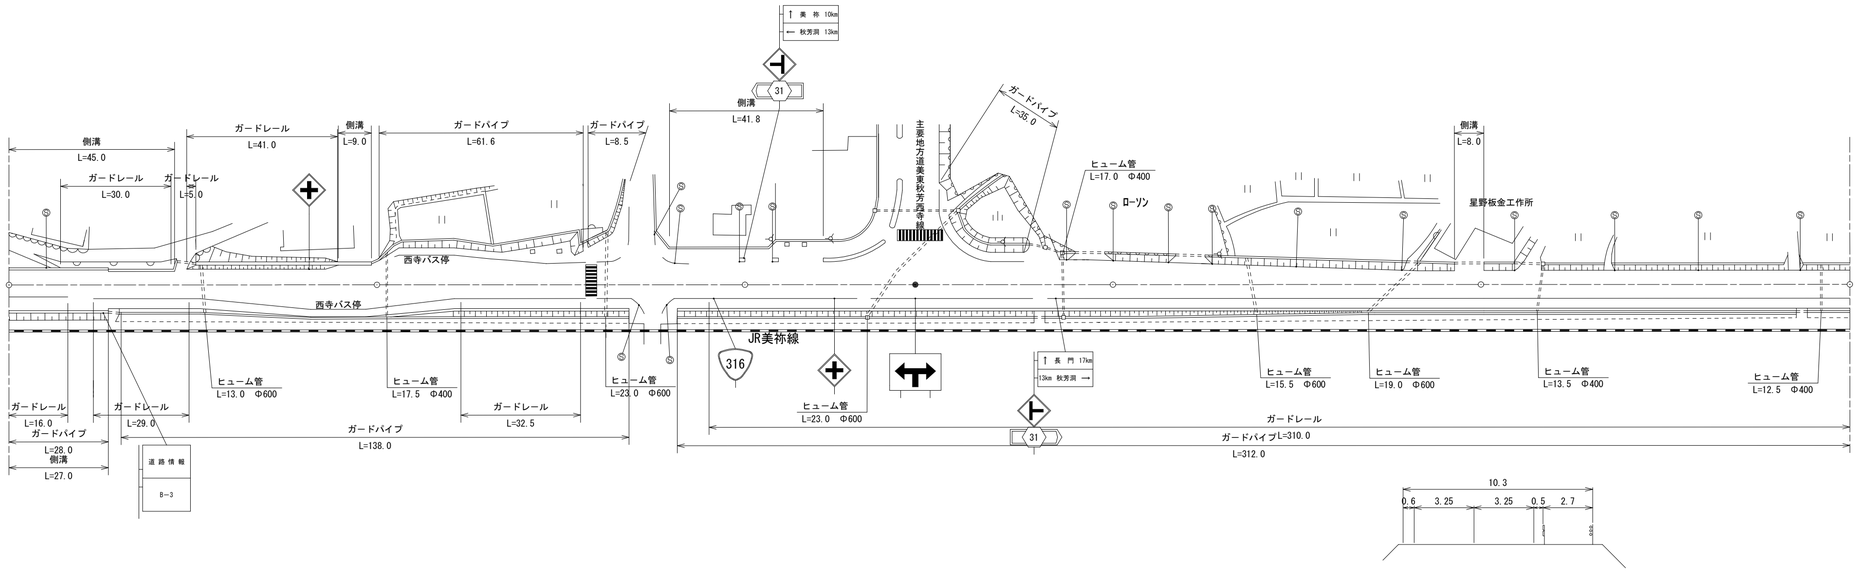

区間番号	点間距離	全幅員	全幅員内訳 車道	歩道 左側	歩道 右側	路肩 左側	路肩 右側	中央分離帯	側溝 左側	側溝 右側	その他	主要工作物	路面種別	舗装区間番号
1	27.0	12.3	6.5		3.0	1.4	1.4		(0.6)	(0.65)			AS	1 100.0
2	18.0	12.3 11.1	6.5		3.0 2.7	1.4	1.4 0.5		(0.6)	(0.65) 0.0				
3	7.0	11.1 10.7	6.5		2.7	1.4 1.0	0.5		(0.6) 0.0					
4	7.0	10.7	6.5		2.7	1.0	0.5							
5	7.0	11.1	7.0		2.6	1.0	0.5							
6	5.5	11.4	7.5		2.4	1.0	0.5							
7	5.5	11.7	7.9		2.3	1.0	0.5							
8	5.0	12.3	8.6		2.2	1.0	0.5							
9	5.5	12.9	9.4		2.0	1.0	0.5							
10	4.0	13.0	9.5		2.0	1.0	0.5							
11	3.5	14.0	10.1		2.0	2.3	0.5							
12	4.0	14.9	10.8		2.0	1.6	0.5							
13	3.5	14.9	11.5		2.0	0.9	0.5							
14	1.5	14.9	11.7		2.1	0.9	0.5							
15	1.5	15.61	12.1	0.0	2.14	1.22	0.5			(0.9)				
16	6.0	17.4	11.6	2.0	2.3	2.5	0.5			(0.9)				
17	5.0	17.0	11.2	2.0	2.4	0.5	0.5			(0.9)				
18	5.0	16.8	2.6	2.0	2.7	0.5	0.5			0.0				
19	10.0	16.5	10.8	2.0	2.7	0.5	0.5							
20	4.2	15.5	9.8	2.0	2.7	0.5	0.5							
21	5.4	15.2	9.5	2.0	2.7	0.5	0.5							
22	5.4	14.7	9.0	2.0	2.7	0.5	0.5							
23	6.0	14.2	8.5	2.0	2.7	0.5	0.5							
24	9.5	14.4	8.7	2.0	2.7	0.5	0.5							
25	18.0	14.7	9.0	2.0	2.7	0.5	0.5							
26	20.5	16.2 16.7	9.0	3.5 4.0	2.7	0.5	0.5		0.0 (0.5)					
27	6.3 2.0	16.7	9.0	4.0	2.7 2.7	0.5 0.5	0.5		(0.5) (0.5)					
28		16.7 18.7	9.0	4.0 6.0	2.7	0.5	0.5							
29	13.0	18.7	9.0	6.0	2.7	0.5	0.5		(0.5) 0.0					
30	18.5	22.2	9.0	[2]	2.7	7.0	0.5							
31	6.5	22.2	9.0	3.0	2.7	7.0	0.5							
32	6.5	22.2 21.2	9.0	3.0 2.5	2.7	7.0 6.5	0.5							
33	18.0	15.2	9.0	2.5	2.7	0.5	0.5							
34	5.0	15.2 13.2	9.0	2.5 2.5	2.7	0.5 1.5	0.5							
35	17.0	13.2	9.0		2.7	1.0	0.5							
36	7.2	12.96	8.76		2.7	1.0	0.5							
37	7.8	12.7	8.5		2.7	1.0	0.5							
38	15.0	12.2	8.0		2.7	1.0	0.5							
39	15.0	11.7	7.5		2.7	1.0	0.5							
40	15.0	11.2	7.0		2.7	1.0	0.5							
41	15.0	10.7	6.5		2.7	1.0	0.5							
42	15.0	10.2	6.0		2.7	1.0	0.5							
43	10.0	10.2 11.2	6.0		2.7	1.0 2.0	0.5		0.0 (0.6)					
44	7.2	11.2	6.0		2.7	2.0	0.5		(0.6)					
45	0.8	11.2 10.2	6.0		2.7	2.0 1.0	0.5		(0.6) 0.0					
46	99.2	10.3	6.5	0.0	2.7	0.6	0.5						AS	2 100.0
														3 46.3
														4 53.7
														5 100.0
														6 100.0

道路台帳修正履歴

カルテ番号	修正内容	調整年月日	業者名
	転記	2009.3.20	宇部セン
2021-10-003	ﾗｽﾀ・ﾍﾞｸﾀ変換	2022.3.31	宇部セン
2022-10-002	進入路設置	2023.3.31	宇部セン

路線名	一般国道 316号		
図面名	131610011-00		
作成年月日	2023年3月31日		
縮尺	1/1000	図面番号	11-00
事務所名	宇部土木建築事務所（美祢支所）		