標題	路線コード 316	図面コード 14-0	路線名 一般国道316号	県名 山口県	地名 美祢市於福町下	図面番号 14

① 現道 2 現道(分離) 3 旧道 4 新道 5 専用自歩道

平面図 縮尺千分の一

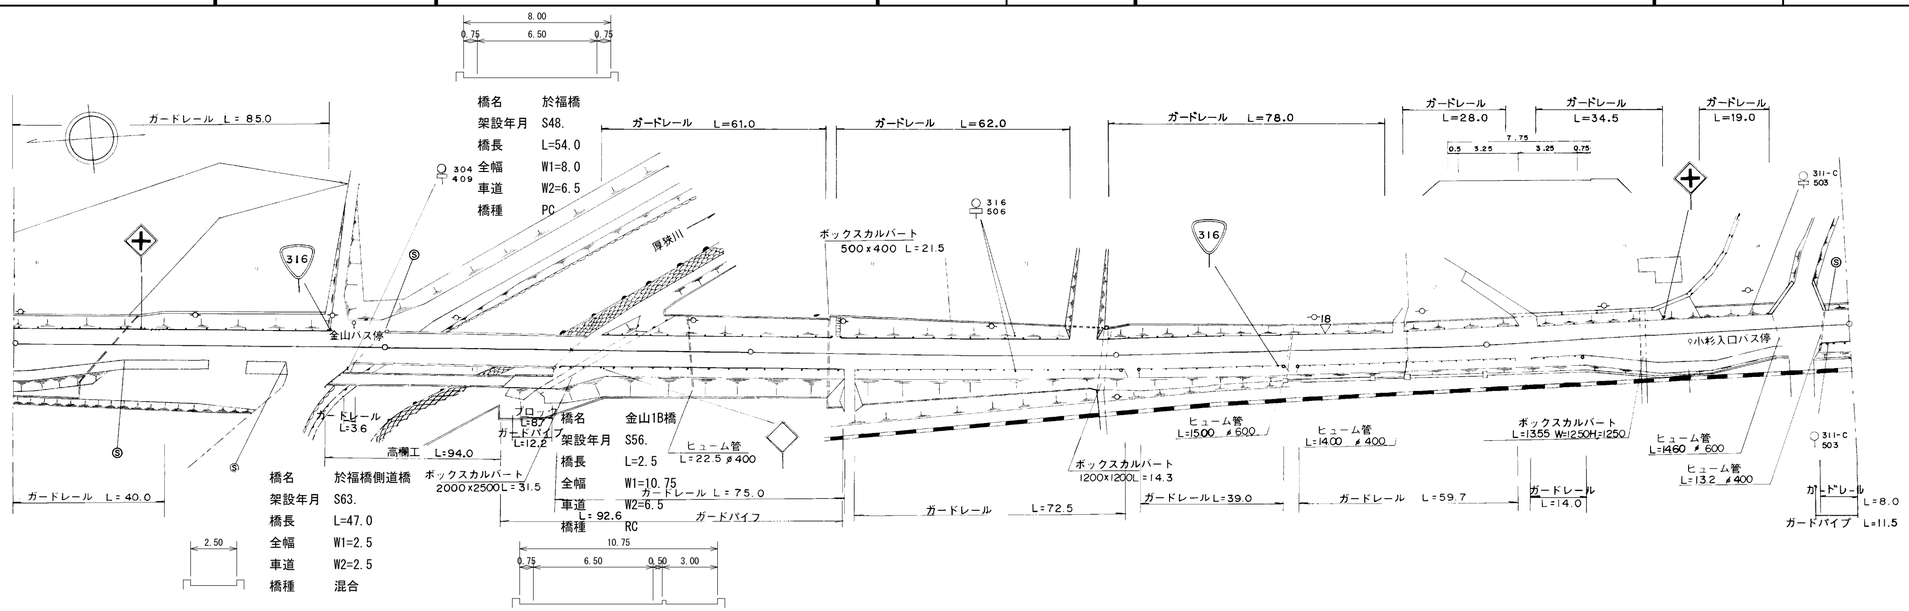

道路台帳修正履歴

カルテ番号	修正内容	調整年月日	業者名
	転記	2009.3.20	宇部セン
2009-10-005	橋梁諸元変更	2010.3.31	宇部セン

区間番号: 1 2 3 4 5 6 7 8 9 10 11 12 13 14 15 16 17 18 19 20 21 22 23 24 25 26 27 28

100.0 200.0 300.0 400.0 500.0

点間距離: 6.0 5.0 5.0 5.0 5.0 22.0 24.0 10.0 9.0 4.0 34.0 12.5 2.0 8.0 2.5 39.5 25.0 5.0 70.0 100.0 22.0 2.0 20.0 15.0 20.0 20.0

全幅員: 13.2 13.2 12.6 12.0 11.4 10.8 10.2 10.2 10.9 10.9 13.7 10.5 10.5 10.5 10.5 10.5 13.7 13.2 11.05 10.45 10.3 10.2 9.75 10.0 10.0 10.0 11.0 14.0 14.0 11.0 11.0

全幅員内訳 車道: 9.5 9.5 8.9 8.3 7.7 7.1 6.5 6.5 6.5 6.5 6.5 6.5 6.5 6.5 6.5 6.5 6.5 6.5 6.5 6.5 6.5 6.5 6.5 6.5 6.5 9.5 9.5 6.5 6.5

歩道 左側:

歩道 右側: 2.7 2.7 2.7 2.7 2.7 2.7 2.7 3.4 3.4 2.5 2.5 2.5 2.5 2.5 2.5 2.7 2.7 3.3 2.7 2.7 2.7 2.0 2.0 2.0 3.0 3.0 3.0 3.0 3.0

路肩 左側: 0.5 0.5 0.5 0.5 0.5 0.5 0.5 0.5 0.5 0.75 0.75 0.75 0.75 0.75 0.75 0.75 0.75 0.75 0.6 0.5 0.5 0.75 0.75 0.75 0.75 0.75 0.75 0.75 0.75

路肩 右側: 0.5 0.5 0.5 0.5 0.5 0.5 0.5 0.5 0.5 3.05 0.75 0.75 0.75 0.75 0.75 0.75 0.75 0.5 0.5 0.5 0.5 0.75 0.75 0.75 0.75 0.75 0.75 0.75 0.75

中央分離帯:

側溝 左側:

側溝 右側:

その他:

主要工作物: 10007+10007 10007 10007 10007 10007 10007 10008

路面種別: AS AS

舗装区間番号: 1 96.0 | 2 4.0 | 3 34.0 | 4 66.0 | 5 100.0 | 6 100.0 | 7 100.0

路線名	一般国道 316号		
図面名	131610014-00		
作成年月日	2010年3月31日		
縮尺	1/1000	図面番号	14-00
事務所名	美祢土木事務所		