標題	路線コード 316	図面コード 20-0	路 線 名 一般国道316号	県 名 山 口 県	地 名 美祢市大嶺町北分	図面番号 20

① 現道 2 現道(分離) 3 旧道 4 新道 5 専用自歩道

平面図 縮尺千分の一

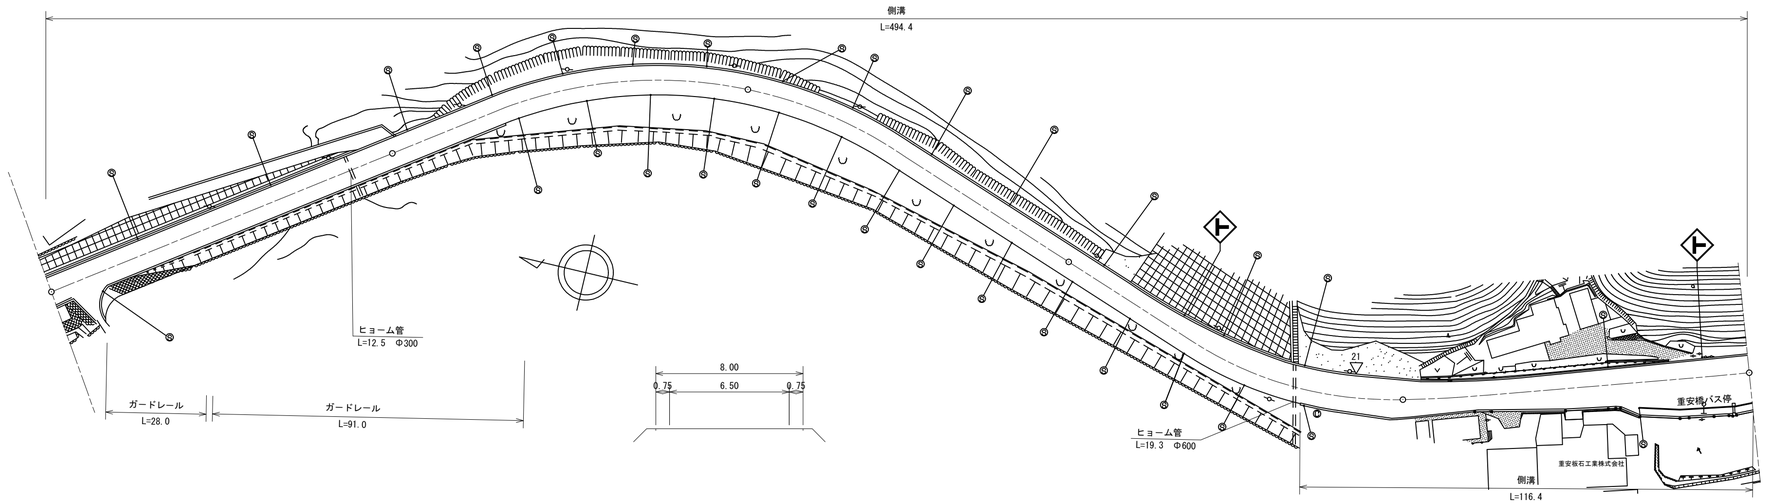

道路台帳修正履歴

カルテ番号	修正内容	調整年月日	業者名
	転記	2009.3.20	宇部セン
2010-10-002	道路改良	2011.3.31	宇部セン
2012-10-027	警戒標識	2013.3.31	宇部セン

区間番号: 1 / 2 / 3 / 4 / 5 / 6 / 7 / 8 / 9 / 10 / 11 / 12 / 13 / 14 / 15 / 16 / 17 / 18 / 19 / 20 / 21 / 22 / 23 / 24

100.0 200.0 300.0 400.0 494.4 500.0

区間番号	1	2	3	4	5	6	7	8	9	10	11	12	13	14	15	16	17	18	19	20	21	22	23	24
点間距離	10.0	90.0	20.0	20.0	20.0	40.0	30.0	70.0	15.0	21.0	21.0	21.0	11.0	11.0	5.0	7.8	11.5	19.5	15.0	4.4	11.0	15.0	4.6	
全幅員	10.6 / 10.6	8.5	8.6	8.6	8.6	8.6	8.6	8.6	8.6	9.1	9.9	11.3	11.0	10.6	9.8	9.35	9.0	10.5	11.35	13.75	15.85	16.6	16.05	
全幅員内訳 車道	6.5 / 6.5	6.5	6.5	6.5	6.5	6.5	6.5	6.5	7.0	7.5	8.0	8.5	8.0	7.5	7.0	7.05	6.8	7.45	8.45	8.35	10.2	10.7	10.2	
歩道 左側																								
歩道 右側	2.5 / 2.5																		0.0 / 0.75	2.5	2.55	2.55	2.55	
路肩 左側	1.1 / 1.1	1.3	1.35	1.35	1.35	1.35	1.35	1.35	1.1	1.1	1.3	1.5	1.7	1.8	1.5	1.4	1.1	1.25	1.55	1.6	1.8	2.05	2.0	
路肩 右側	0.5 / 0.5	0.7	0.75	0.75	0.75	0.75	0.75	0.75	0.5	0.5	0.6	1.3	1.3	1.3	1.3	0.9	1.1	1.8	2.15	1.3	1.3	1.3	1.3	
中央分離帯																								
側溝 左側	(0.6) / (0.6)	(0.6)	(0.6)	(0.6)	(0.6)	(0.6)	(0.6)	(0.6)	(0.6)	(0.6)	(0.6)	(0.6)	(0.6)	(0.6)	(0.6)	(0.6)	(0.6)	(0.6)	(0.6)	(0.6)	(0.6)	(0.6)	(0.6)	
側溝 右側												0.0 (0.6)	(0.6)	(0.6)	(0.6)	(0.6) (0.5)	(0.5)	(0.5)	(0.5)	(0.5)	(0.5)	(0.5)	(0.5)	
その他																								
主要工作物																								
路面種別	AS																							AS

舗装区間番号: 1 (100.0) / 2 (100.0) / 3 (100.0) / 4 (100.0) / 5 (94.4)

路線名	一般国道 316号		
図面名	131610020-00		
作成年月日	2013年3月31日		
縮尺	1/1000	図面番号	20-00
事務所名	宇部土木建築事務所 (美祢支所)		