標題	路線コード 316	図面コード 30-0	路線名 一般国道316号	県名 山口県	地名 美祢市大嶺町東分　伊佐町伊佐	図面番号 30

① 現道　2 現道(分離)　3 旧道　4 新道　5 専用自歩道

平面図　縮尺千分の一

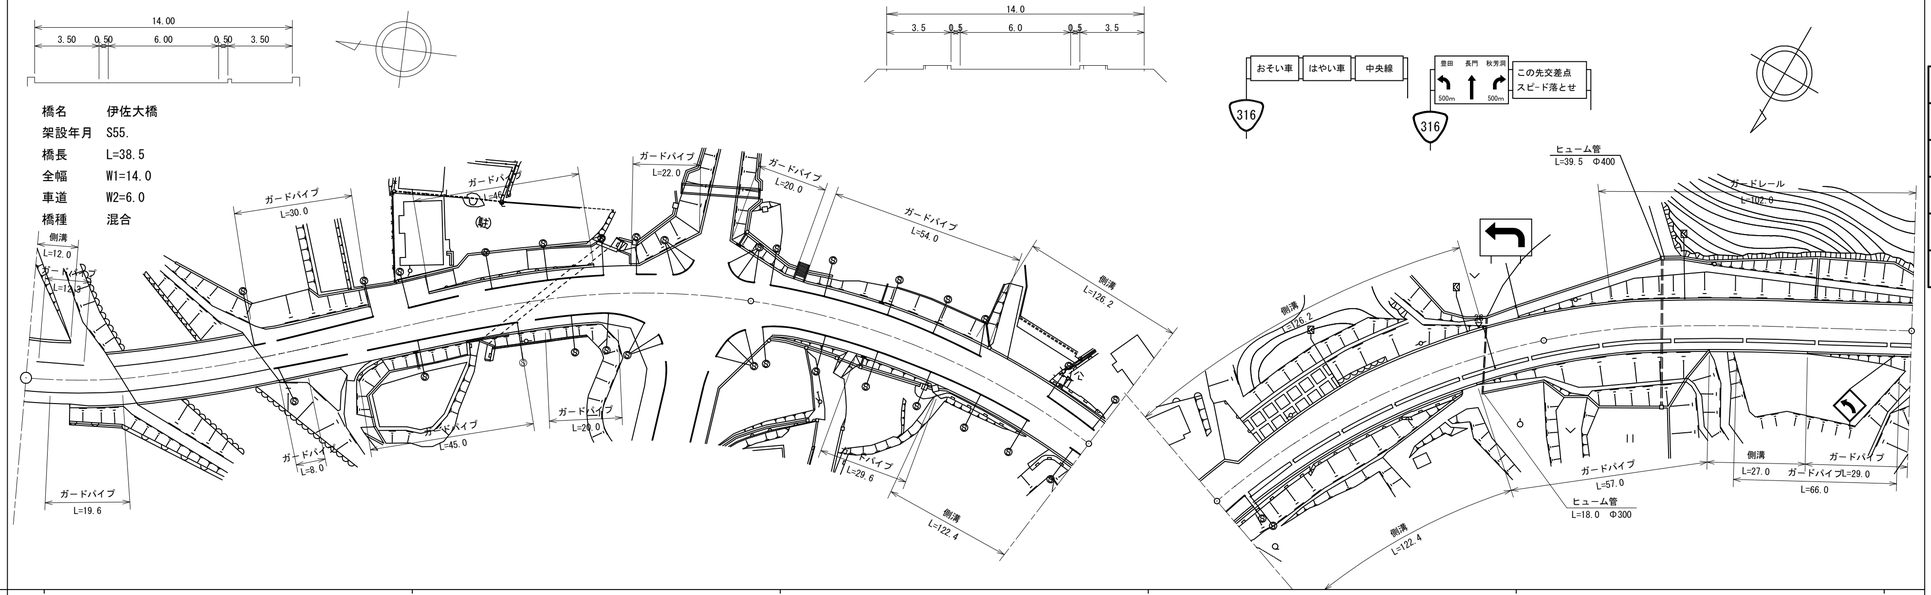

道路台帳修正履歴

カルテ番号	修正内容	調整年月日	業者名
	転記	2009.3.20	宇部セン
2009-10-015	橋梁諸元変更	2010.3.31	宇部セン
2012-10-029	交差点改良	2013.3.31	宇部セン
2017-10-008	橋梁諸元削除	2018.3.31	宇部セン

区間番号

| 100.0 | | |