標題	路線コード 316	図面コード 32-0	路線名 一般国道316号	県名 山口県	地名 美祢市伊佐町伊佐	図面番号 32

① 現道 2 現道(分離) 3 旧道 4 新道 5 専用自歩道

平面図 縮尺千分の一

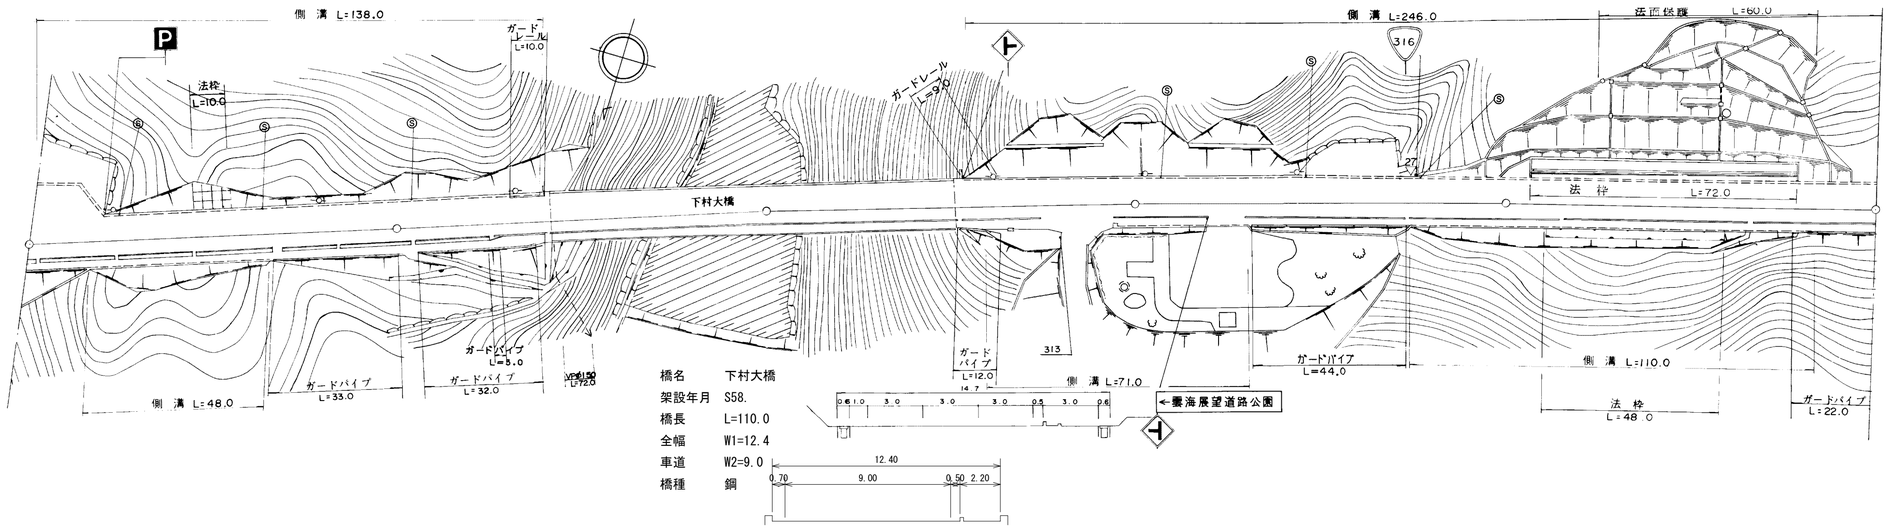

区間番号	1	2	3	4	5	6	7	8	9	10	11	12	13	14	15	16	17	18	19	20	21	22	23	24
点間距離		14.0 2.0	5.0	43.0	36.0		38.0 3.0	59.0		51.0 3.0	5.0	29.0	6.0	6.0	7.0	23.0	13.0	10.0	16.0 3.0 2.0		26.0	84.0	16.0
全幅員	23.4	22.8 20.8	14.7	14.7 14.1	14.1	14.1 12.5	14.1 12.4	12.4	12.4 12.3 13.3 13.9			13.9	13.9	13.9	13.9	13.9 13.3	13.3	20.8	20.8 13.3 13.9		13.9	13.9 13.3	13.3
全幅員内訳 車道	9.0	9.0 9.0	9.0	9.0	9.0	9.0	9.0 9.0	9.0	9.0	9.0 9.0	9.0	9.0	9.0	9.0	9.0	9.0	9.0	9.0	9.0 9.0 9.0		9.0	9.0	9.0
歩道 左側																								
歩道 右側	3.0	[2]	3.6 3.6 2.6 2.6	[2] 3.6 3.0	[2] 3.0	[2]	3.0 2.2	2.2	2.2	2.2 2.2 2.2 2.8		2.8	2.8	2.8	2.8	2.8 2.2	2.2	2.2	2.2 2.2 2.2 2.8		2.8	2.8 2.2	2.2
路肩 左側	10.9	10.3 7.7	1.6	1.6	1.6	1.6	1.6 0.7	0.7	0.7 1.0 1.6	1.6		1.6	1.6	1.6	1.6	1.6	1.6	9.1	9.1 1.6 1.6		1.6	1.6	1.6
路肩 右側	0.5	0.5 0.5	0.5	0.5	0.5	0.5	0.5 0.5	0.5	0.5 0.5	0.5		0.5	0.5	0.5	0.5	0.5	0.5	0.5	0.5 0.5 0.5		0.5	0.5	0.5
中央分離帯																								
側溝 左側	0.6	0.6 (0.6)	(0.6)	(0.6)	(0.6)	(0.6)	(0.6) 0.0			0.0 (0.6)	(0.6)	(0.6)	(0.6)	(0.6)	(0.6)	(0.6)	(0.6)	(0.6)	(0.6) (0.6) (0.6)		(0.6)	(0.6)	(0.6)
側溝 右側		0.0 (0.6)	(0.6)	(0.6) 0.0						0.0 (0.6)		(0.6)	(0.6)	(0.6)	(0.6)	(0.6) 0.0			0.0 (0.6)		(0.6)	(0.6) 0.0	
その他																								
主要工作物								10022	10022															
路面種別	AS																							AS

舗装区間番号	1	2	3	4	5	6	7
	100.0	41.0	59.0	51.0	49.0	100.0	100.0

道路台帳修正履歴

カルテ番号	修正内容	調整年月日	業者名
	転記	2009.3.20	宇部セン
2009-10-017	橋梁諸元変更	2010.3.31	宇部セン

路線名	一般国道 316号		
図面名	131610032-00		
作成年月日	2010年3月31日		
縮尺	1/1000	図面番号	32-00
事務所名	美祢土木事務所		