標題	路線コード 316	図面コード 39-0	路線名 一般国道316号	県名 山口県	地名 美祢市東厚保町山中	図面番号 39

① 現道 2 現道(分離) 3 旧道 4 新道 5 専用自歩道

平面図 縮尺千分の一

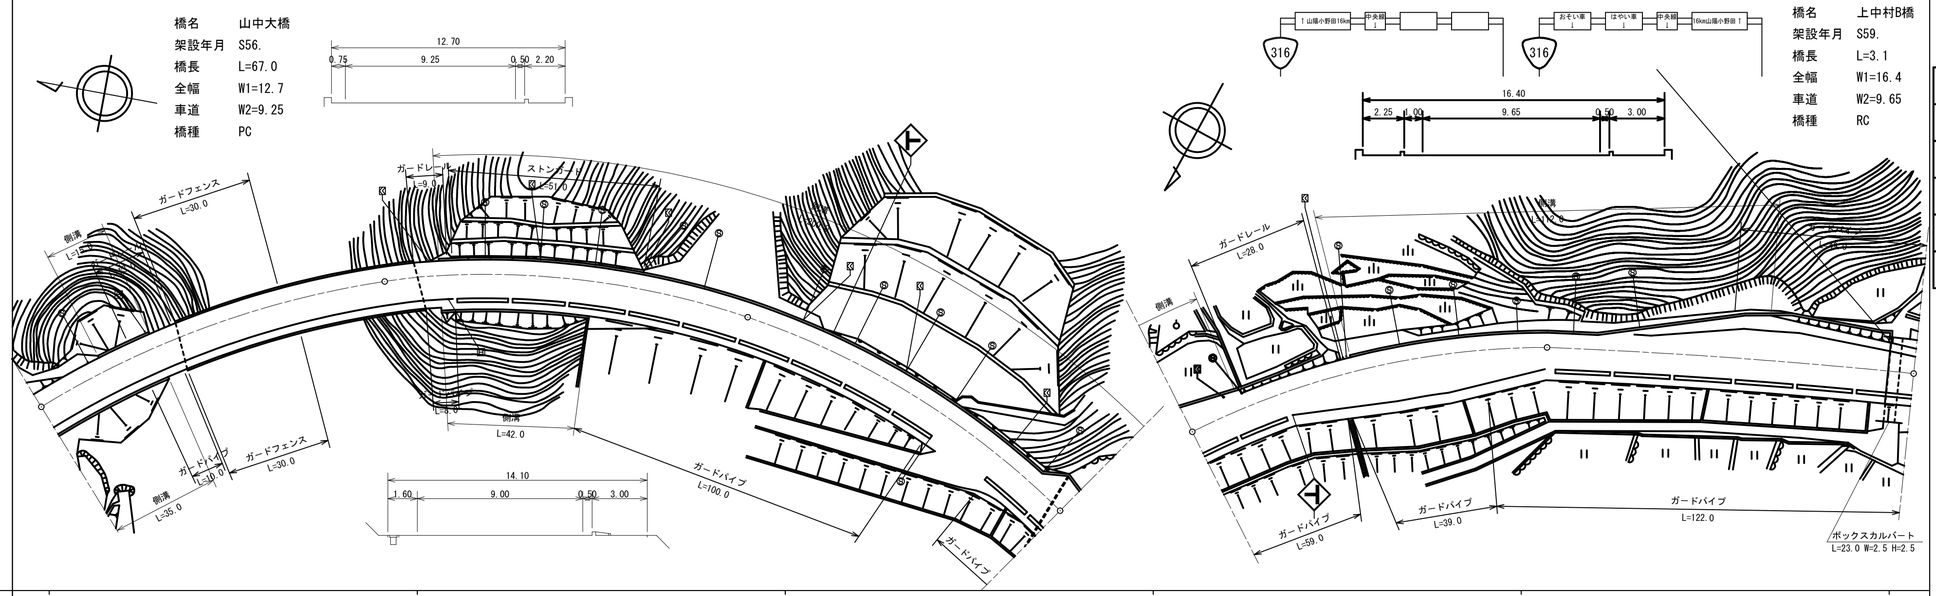

道路台帳修正履歴

カルテ番号	修正内容	調整年月日	業者名
	転記	2009.3.20	宇部セン
2008-10-003	案内標識	2009.3.20	宇部セン
2009-10-021	橋梁諸元変更	2010.3.31	宇部セン
2017-10-011	橋梁諸元変更	2018.3.31	宇部セン

区間番号

100.0			200.0							300.0														400.0															500.0
1	2	3	4			5	6	7			8			9									10	11	12	13	14	15	16	17	18			19	20	21	22	23	24	25														