標題	路線コード 376	図面コード 040-00	路 線 名 一般国道376号	県 名 山 口 県	地 名 周南市大字大道理	図面番号 37

① 現道 2 現道(分離) 3 旧道 4 新道 5 専用自歩道

平面図 縮尺千分の一

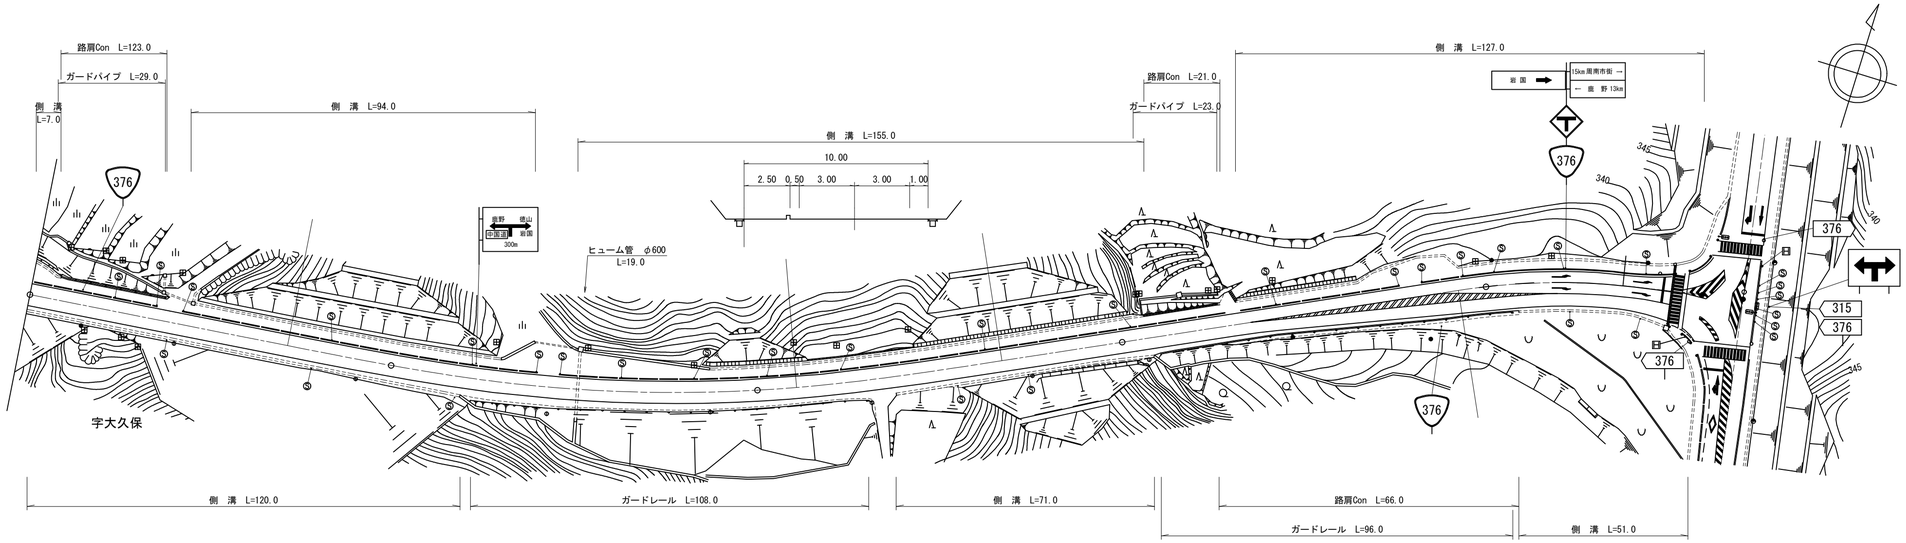

道路台帳修正履歴

カルテ番号	修正内容	調整年月日	業者名
	転記	2003.10.31	ヤマコン
2010-05-184	ラスベク変換	2011.03.25	ヤマコン
2010-05-197	拡幅改良	2011.03.25	ヤマコン

区間番号: 1 2 3 4 5 6 7 8 9 10 11 12 13 14 15 16 17 18 19 20 21 22 23 24 25 26 27 28 29 30 31 32

100.0 200.0 300.0 400.0 459.0 500.0

区間番号	点間距離	全幅員	全幅員内訳 車道	歩道 左側	歩道 右側	路肩 左側	路肩 右側	中央分離帯	側溝 左側	側溝 右側
1	7.0	15.1	6.0	6.9		0.5	1.7		(0.5)	(0.6)
2	37.0	11.2 / 10.7	6.0	3.0 / 2.5		0.5	1.7		(0.5) / 0.0	(0.6)
3	56.0	11.2	6.0	3.0		0.5	1.7		0.0 / (0.5)	(0.6)
4	20.0	11.4	6.0	3.0		0.5	1.9		(0.5)	(0.6)
5	10.0	12.0 / 11.4	6.0	3.0 / 2.5		0.5	2.5 / 1.9		(0.5)	(0.6) / 0.0
6	8.0	11.6 / 11.1	6.0	3.0 / 2.5		0.5	2.1		(0.5) / 0.5	
7	14.0	16.6	6.0	8.0		0.5	2.1		5 / 0.0	
8	35.0	15.0	6.0	6.6		0.5	1.9		0.0 / 0.6	
9	13.0	10.7 / 11.2	6.0	2.5 / 3.0		0.5	1.7		0.6 / (0.5)	
10	22.0	11.0	6.0	3.0		0.5	1.5		(0.5)	
11	15.0	10.9	6.0	3.0		0.5	1.4		(0.5)	
12	15.0	11.6	6.0	3.0		0.5	2.1		(0.5)	0.0 / (0.6)
13	56.0	11.2	6.0	3.0		0.5	1.7		(0.5)	(0.6)
14	8.0	11.5	6.0	3.0		0.5	2.0		(0.5)	(0.6)
15	7.0 / 1.0	11.9 / 11.4 / 11.4 / 10.5	6.0 / 6.0	3.0 / 2.5 / 2.5		0.5 / 0.5	2.4 / 2.5		(0.5) / 0.0	(0.6) / (0.6) / 0.0
16	24.0	10.2 / 10.7	6.0	2.5 / 3.0		0.5	1.2		0.0 / (0.5)	
17	11.0	10.9	6.4	3.0		0.5	1.0		(0.5)	
18	8.0	11.4	6.9	3.0		0.5	1.0		(0.5)	
19	8.0	11.9	7.4	3.0		0.5	1.0		(0.5)	
20	7.0	12.2	7.7	3.0		0.5	1.0		(0.5)	
21	4.0	14.6	8.0	5.1		0.5	1.0		(0.5)	
22	5.0	15.8	8.3	6.0		0.5	1.0		(0.5)	
23	8.0	17.6	8.8	7.3		0.5	1.0		(0.5)	
24	7.0 / 3.0	17.3 / 13.5	9.1 / 9.3	6.7 / 3.0		0.5 / 0.5	1.0 / 0.7		(0.5) / (0.5)	
25										
26	7.0	13.6	9.5	3.0		0.5	0.6		(0.5)	
27	8.0	13.8 / 14.3	9.5	3.0		0.5	0.8 / 1.3		(0.5)	0.0 / (0.5)
28	18.0	14.5	9.5	3.0		0.5	1.5		(0.5)	(0.5)
29	11.0	14.2	9.5	3.0		0.5	1.2		(0.5)	(0.5)
30	5.0	14.7	9.8	3.0		0.5	1.4		(0.5)	(0.5)
31	5.0	16.3	11.0	3.0		0.5	1.8		(0.5)	(0.5)
32	12.0	16.3	11.0	3.0		0.5	1.8		(0.5)	(0.5)

その他

主要工作物

路面種別: AS

舗装区間番号: 1 (100.0) 2 (100.0) 3 (100.0) 4 (100.0) 5 (59.0)

路線名	一般国道 376号
図面名	137605040-00
作成年月日	2011年3月25日
縮尺	1/1000 図面番号 37-00
事務所名	周南土木建築事務所