標題	路線コード 376	図面コード 047-00	路線名 一般国道 376号	県名 山口県	地名 周南市大字須々万本郷	図面番号 41

1 現道 2 現道(分離) 3 旧道 4 新道 5 専用自歩道

平面図 縮尺千分の一

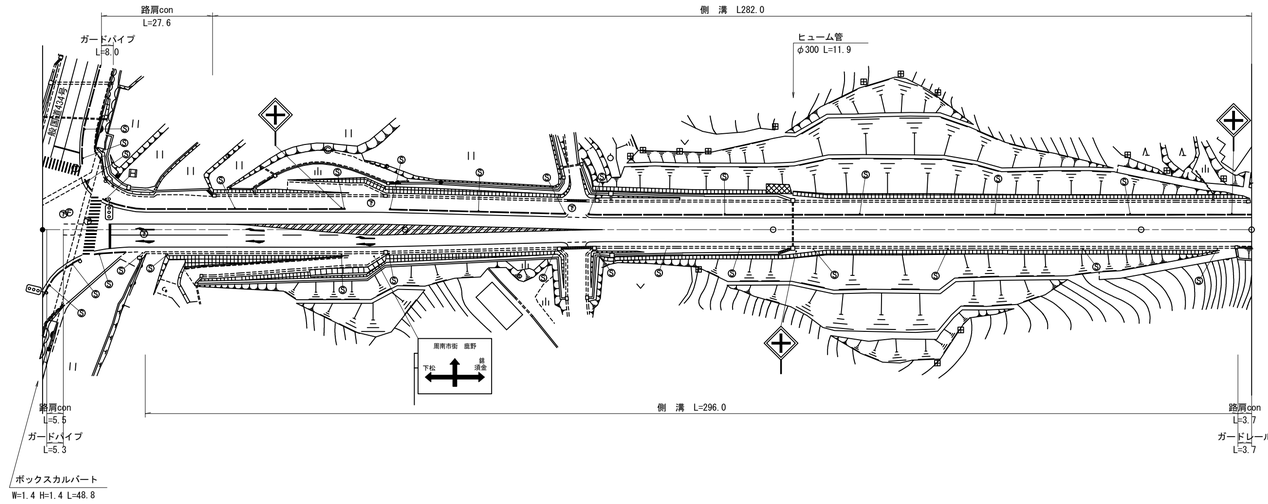

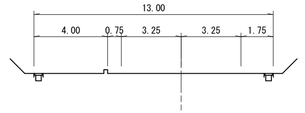

区間番号	1	2	3	4	5	6	7	8	9	10	11	12	13	14	15	16	17	18	19
点間距離	2.0	4.0	5.0	5.0	6.0	7.0	3.0	15.0	43.0	10.0	10.0	11.0	11.0	11.0	10.0	47.0	100.0	25.0	4.0
全幅員	44.3 46.95	41.85	36.85 37.6	31.65	16.8 16.65	15.4 15.4 16.0		15.5 16.0	16.0	15.5	15.0	14.5	14.0	13.5	13.0	13.0	13.0	13.0 12.5	12.5
全幅員内訳 車道	41.8 36.8	31.2	27.0	13.8	10.6	9.5	9.5	9.5	9.5	9.0	8.5	8.0	7.5	7.0	6.5	6.5	6.5	6.5	6.5
歩道 左側			0.0 0.75	10.4	3.7	3.4 3.4 4.0		3.5 4.0	4.0	4.0	4.0	4.0	4.0	4.0	4.0	4.0	4.0	4.0	4.0
歩道 右側	0.75 8.9	9.4	8.6	5.6	0.75 0.0														0.0
路肩 左側	1.0 0.5	0.5	0.5	0.5	0.75	0.75 0.75	0.75	0.75	0.75	0.75	0.75	0.75	0.75	0.75	0.75	0.75	0.75	0.75	0.75
路肩 右側	0.75 0.75	0.75	0.75	1.0	1.75	1.75	1.75	1.75	1.75	1.75	1.75	1.75	1.75	1.75	1.75	1.75	1.75	1.75 1.25	1.25
中央分離帯																			
側溝 左側								0.0 (0.5)	(0.5)	(0.5)	(0.5)	(0.5)	(0.5)	(0.5)	(0.5)	(0.5)	(0.5)	(0.5)	(0.5)
側溝 右側					0.0 (0.5)	0.0 (0.5)		(0.5)	(0.5)	(0.5)	(0.5)	(0.5)	(0.5)	(0.5)	(0.5)	(0.5)	(0.5)	(0.5) 0.0	
その他																			
主要工作物																			
路面種別	AS																		AS
舗装区間番号	1 100.0									2 100.0						3 100.0		4 29.0	

道路台帳修正履歴

カルテ番号	修正内容	調整年月日	業者名
2012-05-002	バイパス	2012.08.31	ヤマコン

路線名	一般国道 376号		
図面名	137605047-00		
作成年月日	2012年8月31日		
縮尺	1/1000	図面番号	41-00
事務所名	周南土木建築事務所		