標題	路線コード 376	図面コード 048-00	路 線 名 一般国道 376号	県 名 山 口 県	地 名 周南市大字須々万本郷	図面番号 42

① 現道 2 現道(分離) 3 旧道 4 新道 5 専用自歩道

平面図 縮尺千分の一

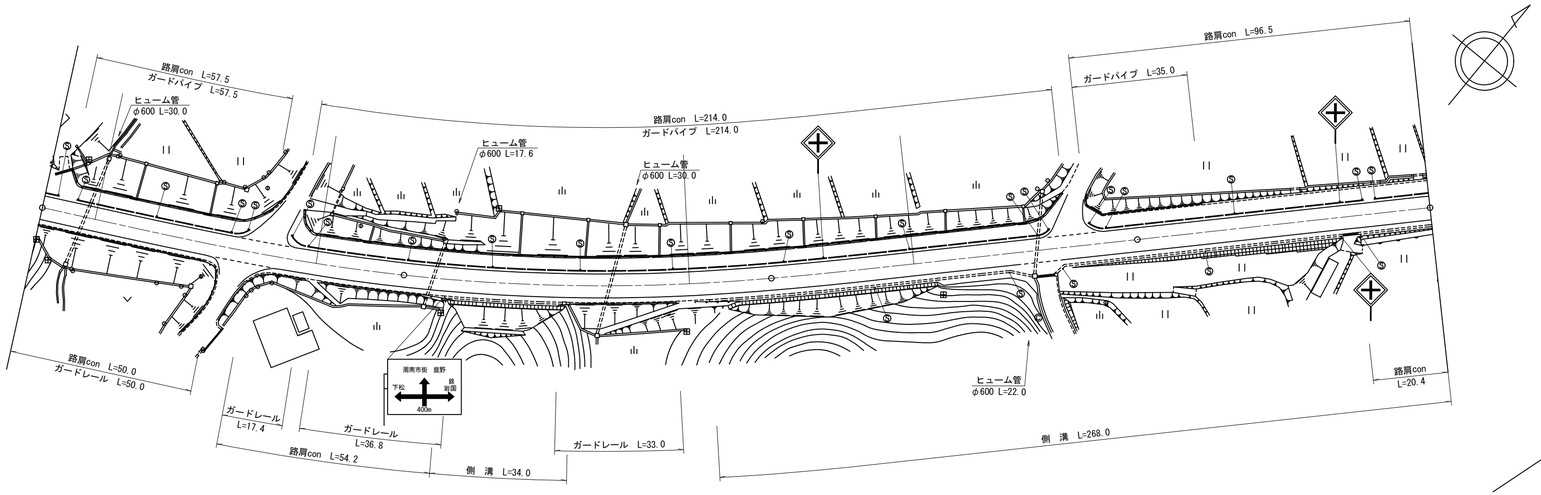

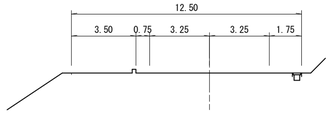

道路台帳修正履歴

カルテ番号	修正内容	調整年月日	業者名
2012-05-003	バイパス	2012.08.31	ヤマコン

区間番号	1	2	3	4	5	6	7	8	9	10	11
点間距離	100.0	12.0	34.0	37.0	17.0	65.0	7.0	5.0	3.0	20.0	80.0
全幅員	12.0	12.0	12.0 12.5	12.5 12.0	12.0 12.5	12.5	12.5	14.8	14.0 12.5	12.5	12.5
全幅員内訳 車道	6.5	6.5	6.5	6.5	6.5	6.5	6.5	6.5	6.5	6.5	6.5
全幅員内訳 歩道 左側	3.5	3.5	3.5	3.5	3.5	3.5	3.5	3.5	3.5	3.5	3.5
全幅員内訳 歩道 右側											
全幅員内訳 路肩 左側	0.75	0.75	0.75	0.75	0.75	0.75	0.75	0.75	0.75	0.75	0.75
全幅員内訳 路肩 右側	1.25	1.25	1.25 1.75	1.75 1.25	1.25 1.75	1.75	1.75	4.05	3.25 1.75	1.75	1.75
全幅員内訳 中央分離帯											
側溝 左側	0.0										
側溝 右側			0.0 (0.5)	(0.5) 0.0	0.0 (0.5)	(0.5)	(0.5)	(0.5)	(0.5)	(0.5)	(0.5)
その他											
主要工作物											
路面種別	AS										AS
舗装区間番号	1 100.0		2 100.0			3 100.0				4 80.0	

路線名	一般国道 376号		
図面名	137605048-00		
作成年月日	2012年8月31日		
縮尺	1/1000	図面番号	42-00
事務所名	周南土木建築事務所		