標題	路線コード 376	図面コード 11-0	路線名 一般国道 376号	県名 山口県	地名 山口市大字仁保中郷	図面番号 11

① 現道 2 現道(分離) 3 旧道 4 新道 5 専用自歩道

平面図 縮尺千分の一

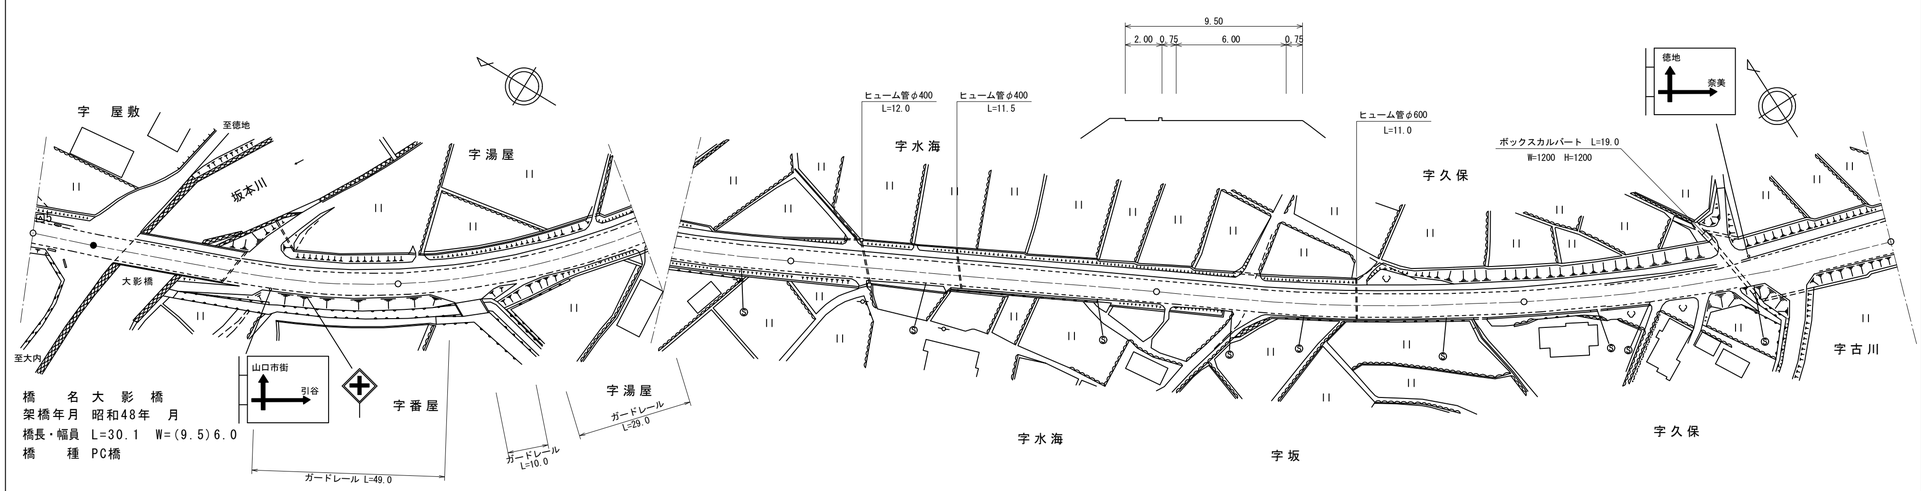

区間番号	1	2	3	4	5	6	7	8	9
点間距離	17.0	8.0	30.1	44.9	100.0	100.0	100.0	52.0	48.0
全幅員	9.1	9.1	9.5	9.48	9.42	9.38	9.32	9.3	12.3
全幅員内訳 車道	6.0	6.0	6.0	6.0	6.0	6.0	6.0	6.0	6.0
歩道 左側	2.0	2.0	2.0	2.0	2.0	2.0	2.0	2.0	2.0
歩道 右側									
路肩 左側	0.55	0.55	0.75	0.75	0.74	0.71	0.69	0.66	0.65	3.65
路肩 右側	0.55	0.55	0.75	0.75	0.74	0.71	0.69	0.66	0.65	0.65
中央分離帯									
側溝 左側									
側溝 右側									
その他									
主要工作物			07055						
路面種別	AS								AS
舗装区間番号	1 17.0	2 8.0	3 30.1	4 44.9	5 100.0	6 100.0	7 100.0	8 100.0	

道路台帳修正履歴

カルテ番号	修正内容	調整年月日	業者名
	転記	2006.3.31	山口建設コン
2016-07-030	ベクタ変換	2017.3.31	山口建設コン

路線名	一般国道 376号		
図面名	137607011-00		
作成年月日	2009年3月31日		
縮尺	1/1000	図面番号	11-00
事務所名	防府土木建築事務所（山口支所）		