標題	路線コード 376	図面コード 25-0	路線名 一般国道376号	県名 山口県	地名 山口市徳地堀	図面番号 5

① 現道 2 現道(分離) 3 旧道 4 新道 5 専用自歩道

平面図 縮尺千分の一

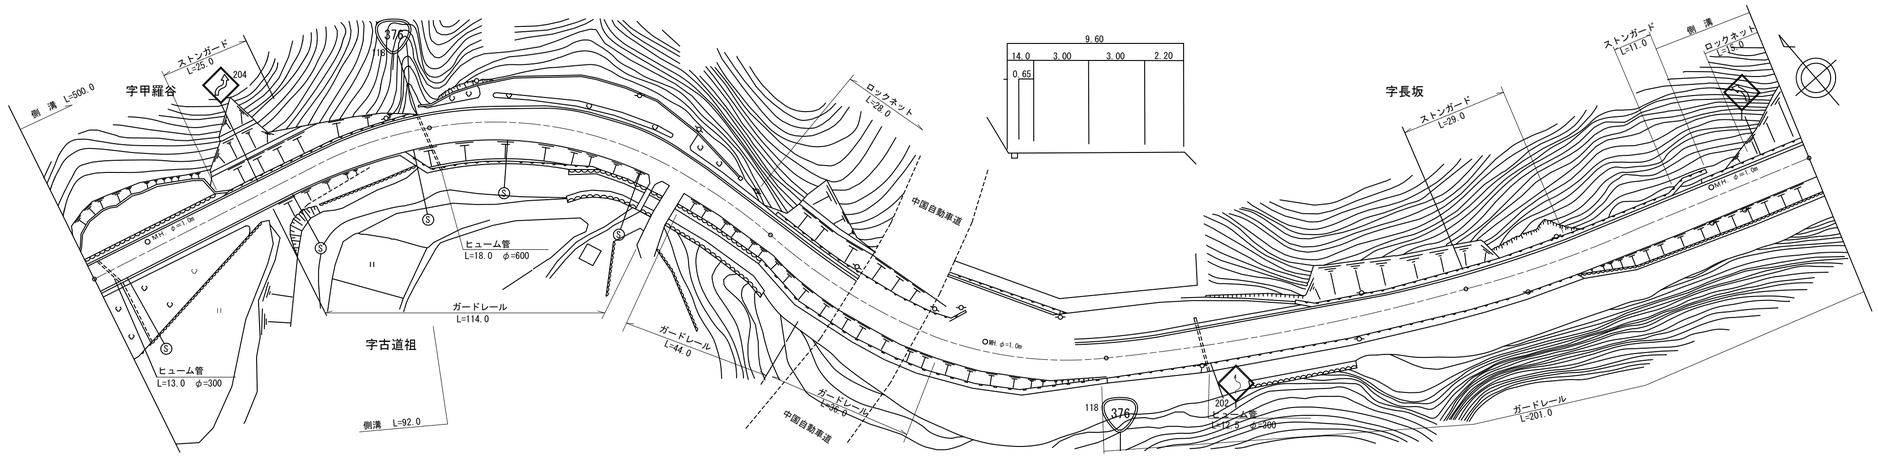

道路台帳修正履歴

カルテ番号	修正内容	調整年月日	業者名
	転記	1993.3.31	三建調査
2014-08-039	平面図修正	2014.5.22	三建調査

区間番号: 1 2 3 4 5 6 7 8 9 10 11 12 13 14 15 16 17 18 19 20 21 22 23 24 25 26 27

点間距離: 52.0 21.0 19.0 6.0 2.0 2.0 10.0 5.0 12.0 10.0 15.0 8.0 6.0 5.0 18.0 8.0 3.0 5.0 18.0 22.0 52.0 18.0 7.0 34.0 41.0 26.0 74.0

全幅員: 9.6 9.6/8.0 8.5 9.0/8.35 10.5/10.3 10.0 11.0 11.0 11.0 11.0 11.0/11.5 11.0 10.5 10.0 9.0 9.0/9.0 9.5 10.0 10.0 10.5/9.0 10.0 10.5 11.0/9.6 9.6 9.6 10.0

全幅員内訳

	1	2	3	4	5	6	7	8	9	10	11	12	13	14	15	16	17	18	19	20	21	22	23	24	25	26	27
車道	6.0	6.0	6.0	6.0	6.0	6.0	6.0	6.0	6.0	6.0	6.0	6.0	6.0	6.0	6.0	6.0	6.0	6.0	6.0	6.0	6.0	6.0	6.0	6.0	6.0	6.0	6.0
歩道 左側																											
歩道 右側																											
路肩 左側	1.4	1.4	1.5	1.5	3.0	2.8	2.5	3.5	3.5	3.5	3.5	3.0/3.5	3.0	2.5	2.0	1.5	1.5	1.5	2.0	2.0	2.0	2.5	3.0	3.0	2.8/1.4	1.4	1.4	2.0
路肩 右側	2.2	2.2/0.6	1.0	1.5/0.85	1.5	1.5	1.5	1.5	1.5	1.5	1.5	2.0	2.0	2.0	2.0	1.5	1.5	1.5	2.0	2.0	2.0	2.0/0.5	1.0	1.5	2.2	2.2	2.2	2.0
中央分離帯																											

側溝 左側: (0.65)

側溝 右側: (0.65) (0.65) (0.65) (0.65)/0.0

その他: 0 1.0 3.5 4.5 7.0 8.3 7.2 5.2 4.5 3.5 0

主要工作物: 中国自動車道

路面種別: AS ―― AS

舗装区間番号: 1 (100.0) 2 (100.0) 3 (100.0) 4 (100.0) 5 (100.0)

路線名	一般国道 376号		
図面名	137607025-00		
作成年月日	2014年5月22日		
縮尺	1/1000	図面番号	025-00
事務所名	防府土木建築事務所（阿東分室）		