標題	路線コード 376	図面コード 46-0	路線名 一般国道376号	県名 山口県	地名 山口市徳地山畑 島地	図面番号 26

① 現道 2 現道(分離) 3 旧道 4 新道 5 専用自歩道

平面図 縮尺千分の一

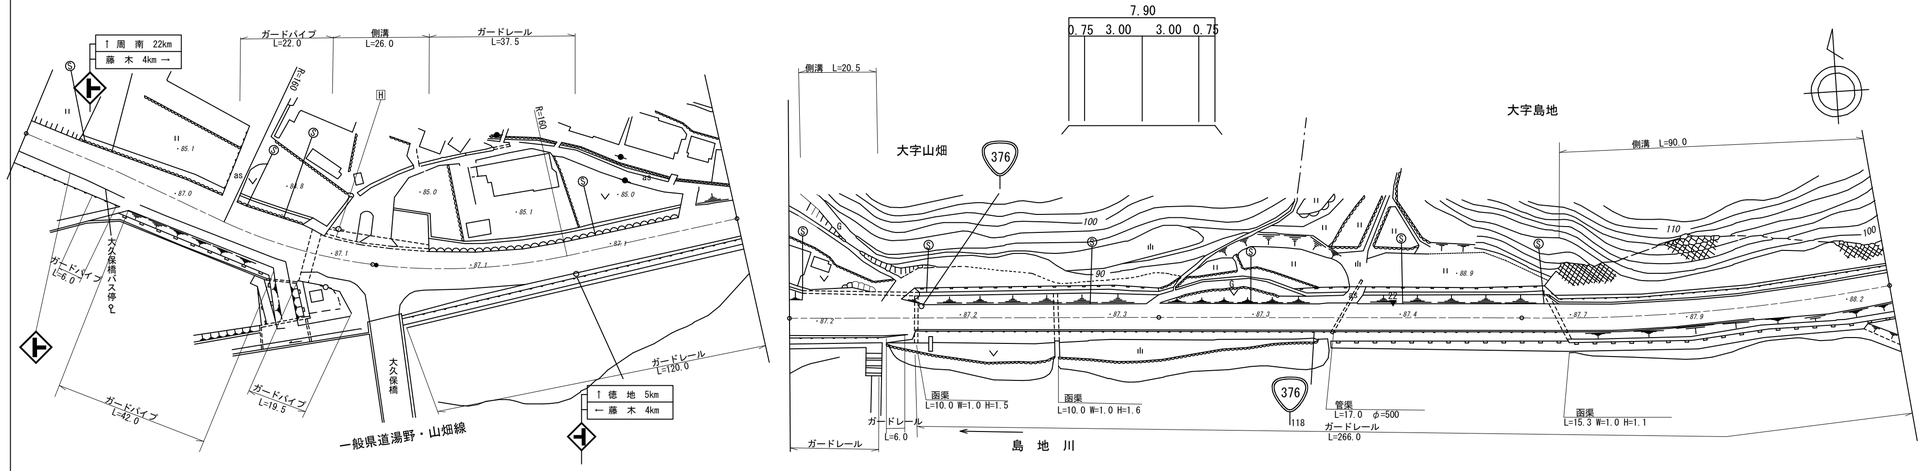

区間番号	点間距離	全幅員	車道	歩道 左側	歩道 右側	路肩 左側	路肩 右側	中央分離帯	側溝 左側	側溝 右側	その他	主要工作物	路面種別	舗装区間番号
1		10.5	6.5		2.0	1.0	1.0						AS	1 94.0
2	14.0	11.0	7.0		2.0	1.0	1.0							
3	6.0	11.5	7.5		2.0	1.0	1.0							
4	7.0	12.0	8.0		2.0	1.0	1.0							
5	6.5	12.0	8.0		2.0	1.0	1.0							
6	12.0	12.5	8.5		2.0	1.0	1.0							
7	15.0	12.5	9.0		2.0	1.0	0.5							
8	8.5	12.5	9.0		2.0	1.0	0.5							
9	15.0	12.5	9.0		2.0	1.0	0.5							
10	5.0	14.05 12.05	9.0		2.0 0.0	2.55	0.5		0.0 (0.55)					
11	5.0	12.55	9.0			3.05	0.5		(0.55)					2 6.0
12	6.0	13.05	9.0			3.55	0.5							
13	15.0	15.55 13.5	9.0			3.05 1.0	3.5		(0.55) 0.0					3 100.0
14	5.0	14.0	9.0			1.0	4.0							
15	5.0	12.0	8.5			1.0	2.5							
16	5.0	11.0	8.0			1.0	2.0							
17	5.0	10.5	7.5			1.0	2.0							
18	5.0	9.5	7.0			1.0	1.5							
19	5.0	9.0	6.5			1.0	1.5							
20	7.0	8.5	6.0			1.0	1.5							
21	32.0	8.5	6.0			1.0	1.5							
22	5.0	10.5	6.0			3.0	1.5							
23	11.0	10.14 10.0	6.0			2.27 2.0	1.87 2.0		0.0 (0.55)					
24	4.0	11.5	6.0			2.5								4 100.0
25	20.5	11.0 9.0	6.0			4.25 2.25	0.75		(0.55) 0.0					
26	6.0	8.5	6.0			1.75	0.75							
27	5.0	7.5	6.0			0.75	0.75							
28	64.5	7.5	6.0			0.75	0.75							5 100.0
29	100.0	7.5	6.0			0.75	0.75							
30	10.0	7.5 7.5 0.05	6.0			0.75 0.75 1.3	0.75		0.0 (0.55)					6 100.0
31	52.0	8.05	6.0			1.3	0.75		(0.55)					
32	14.0	8.55	6.0			1.55	1.0		(0.55)					
33	9.5	9.55	6.0			2.05	1.5		(0.55)					
	14.5	8.55	6.0			1.3	1.25		(0.55)				AS	

道路台帳修正履歴

カルテ番号	修正内容	調整年月日	業者名
	転記	2007.3.31	三建調査
2014-08-054	平面図修正	2014.5.22	三建調査
2016-00-315	橋梁諸元削除	2017.3.31	宇部建設

路線名	一般国道 376号		
図面名	137607046-00		
作成年月日	2014年5月22日		
縮尺	1/1000	図面番号	046-00
事務所名	防府土木建築事務所（阿東分室）		