標題	路線コード 434	図面コード 68-0	路線名 一般国道434号	県名 山口県	地名 岩国市錦町宇佐	図面番号 68

① 現道 2 現道(分離) 3 旧道 4 新道 5 専用自歩道

平面図 縮尺千分の一

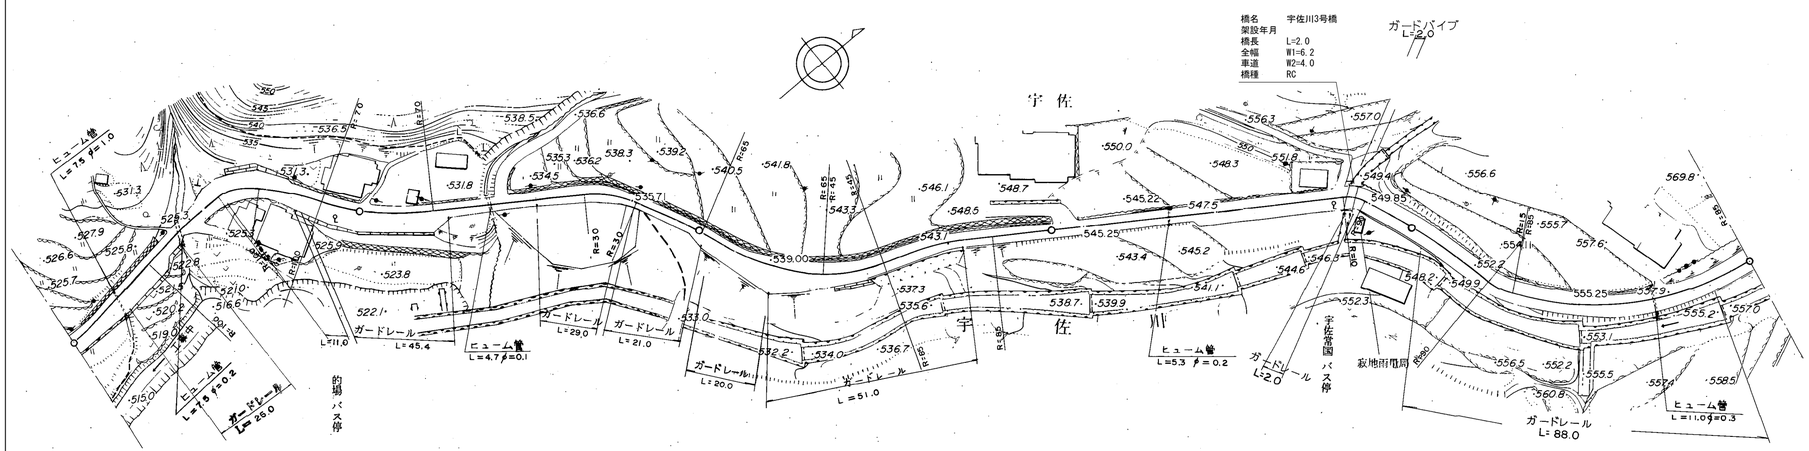

区間番号	1	2	3	4	5	6	7	8	9	10	11	12	13	14	15	16	17	18	19	20	21	22	23	24	25	26	27	28	29
点間距離		33.0	5.0	7.0	15.0	20.0	4.0	4.0	4.0	8.0	20.0	5.0	17.0	32.0	8.0	18.0	25.0	35.0	17.0	23.0	34.0	4.0	28.0	10.0	2.0	2.0	16.0	25.0	38.0	37.0
全幅員	6.0	6.2	4.8	4.7	6.2	5.1	4.5	5.8	7.0	7.0	7.0	5.0	4.7	5.5	4.5	5.5	9.8	5.3	4.3	4.0	4.0	4.6	5.0	6.1	6.2	6.2	6.3	5.0	5.4	5.4
全幅員内訳 車道	5.0	5.0	3.5	3.5	3.5	3.5	3.5	4.8	6.0	6.0	6.0	3.5	3.5	3.5	3.5	3.5	3.5	3.5	3.0	3.0	3.0	3.5	4.0	4.0	4.0	4.0	4.0	4.0	4.0	4.0
歩道 左側																														
歩道 右側																														
路肩 左側	0.5	0.6	0.65	0.6	2.1	1.0	0.5	0.5	0.5	0.5	0.5	0.75	0.6	1.0	0.5	1.0	1.0	0.9	0.65	0.5	0.5	0.55	0.5	1.05	1.1	1.1	1.15	0.5	0.7	0.7
路肩 右側	0.5	0.6	0.65	0.6	0.6	0.6	0.5	0.5	0.5	0.5	0.5	0.75	0.6	1.0	0.5	1.0	5.3	0.9	0.65	0.5	0.5	0.55	0.5	1.05	1.1	1.1	1.15	0.5	0.7	0.7
中央分離帯																														
側溝 左側																														
側溝 右側																														
その他																														
主要工作物																									2	3				
路面種別	as																													as
舗装区間番号	1 100.0									2 100.0						3 100.0				4 100.0							5 100.0			

道路台帳修正履歴

カルテ番号	修正内容	調整年月日	業者名
	転記	2005.3.31	錦測量
2009-02-142	橋梁諸元変更	2010.3.31	錦測量
2015-00-034	橋梁諸元変更	2016.03.31	田中技研

路線名	一般国道 434号		
図面名	143402068-00		
作成年月日	2016年3月31日		
縮尺	1/1000	図面番号	68
事務所名	岩国土木建築事務所		