標題	路線コード 434	図面コード 021-00	路 線 名 一般国道434号	県 名 山 口 県	地 名 周南市大字金峰	図面番号 21

① 現道 2 現道(分離) 3 旧道 4 新道 5 専用自歩道

平面図 縮尺千分の一

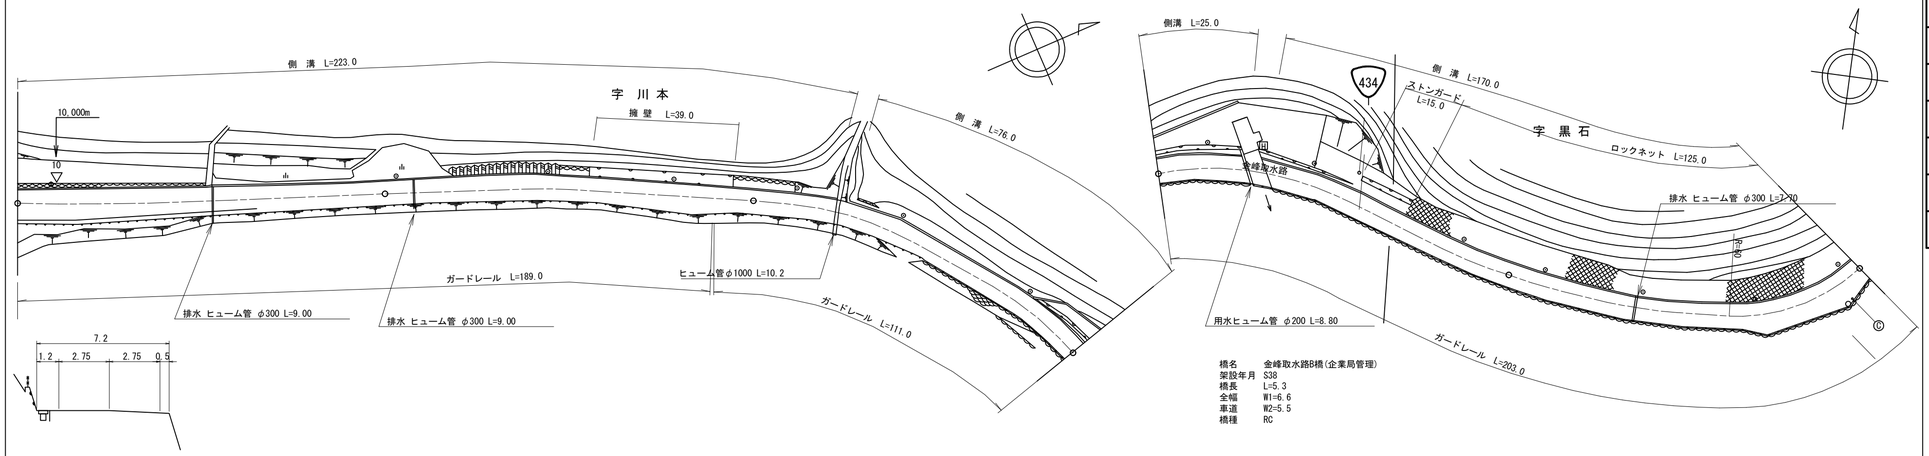

区間番号	1	2	3	4	5	6	7	8	9	10	11	12	13	14	15	16	17	18	19	20	21	22	23
点間距離	10.0	53.0	22.0	15.0	15.0	30.0	55.0	11.0	9.0	5.0	17.0	17.0	23.0	18.0	10.0	12.0	5.3	13.7	59.0	38.0	36.0	15.0	11.0
全幅員	8.4	7.3	6.6 7.3	7.2	7.25	7.3 6.8	7.2	6.86	6.8 7.4	7.25 6.5 7.2	7.2	7.4	7.2 6.5	6.5	6.5 7.2	7.2 6.5	6.7 7.2	7.2	7.26	7.3 6.6	10.6	10.2	7.0
全幅員内訳 車道	5.5	5.5	5.5	5.5	5.5	5.5	5.5	5.5	5.5	5.5	5.5	5.5	5.5	5.5	5.5	5.5	5.5	5.5	5.5	5.5	5.5	5.5	5.5
歩道 左側																							
歩道 右側																							
路肩 左側	0.8	0.5	0.5 1.2	1.2	1.25	1.3 0.8	0.7	0.78	0.8 1.4	1.25 0.5 1.2	1.2	1.3	1.2 0.5	0.5	0.5 1.2	1.2 0.5	0.7 1.2	1.2	1.2	1.2 0.5	0.5	0.5	0.5
路肩 右側	2.1	1.3	0.6	0.5	0.5	0.5	1.0	0.58	0.5	0.5	0.5	0.6	0.5	0.5	0.5	0.5	0.5	0.5	0.56	0.6	4.6	4.2	1.0
中央分離帯																							
側溝 左側	0.7	0.7	0.7 (0.7)	(0.7)	(0.7)	(0.7) 0.7	0.7	0.7	0.7 (0.7)	(0.7) 0.0 0.0 (0.5)	(0.7)	(0.7)	(0.7) 0.7	0.7	0.7 (0.7)	(0.7) 0.0 0.0 (0.7)		(0.7)	(0.7)	(0.7) 0.7	0.7	0.7	0.7
側溝 右側																							
その他																							
主要工作物																05136							
路面種別	AS																						AS
舗装区間番号	1 100.0		2 100.0					3 100.0							4 22.0	5 5.3		6 72.7		7 100.0			

道路台帳修正履歴

カルテ番号	修正内容	調整年月日	業者名
	転記	2001.07.31	ヤマコン
2010-05-167	図面番号修正	2010.11.25	ヤマコン
2010-05-001	橋梁諸元変更	2011.03.25	ヤマコン
2011-05-008	ラスベク変換	2012.03.25	ヤマコン
2012-05-013	図面番号変更	2012.08.31	ヤマコン
2015-05-005	橋梁名変更	2016.03.31	ヤマコン

路線名	一般国道 434号		
図面名	143405021-00		
作成年月日	2016年3月31日		
縮尺	1/1000	図面番号	21-00
事務所名	周南土木建築事務所		