標題	路線コード 434	図面コード 34-0	路 線 名 一般国道434号	県 名 山 口 県	地 名 周南市大字須万	図面番号 32

① 現道 2 現道(分離) 3 旧道 4 新道 5 専用自歩道

平面図 縮尺千分の一

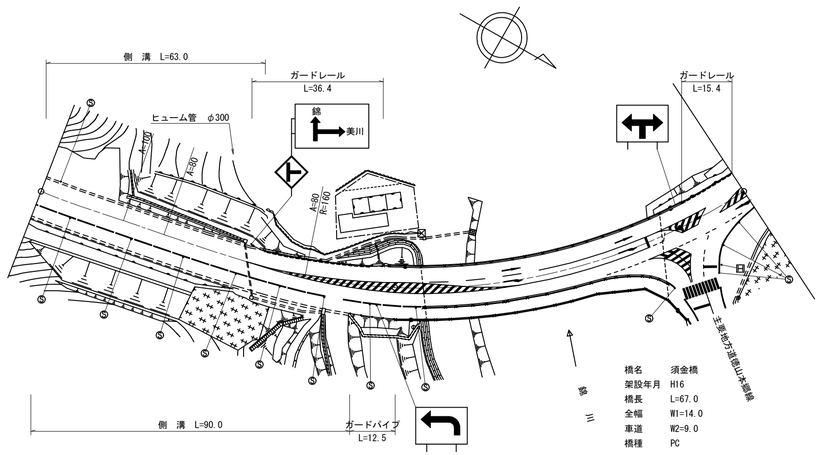

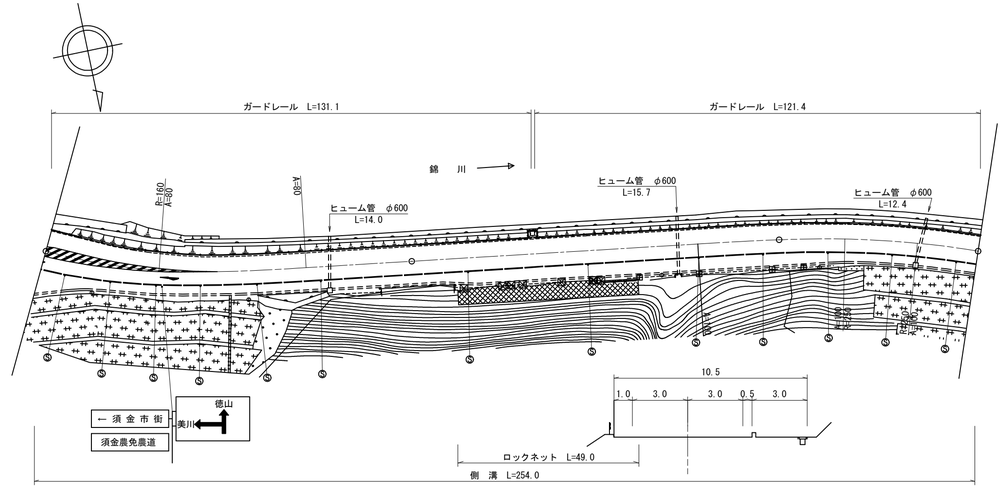

道路台帳修正履歴

カルテ番号	修正内容	調整年月日	業者名
	転記	2004.07.10	ヤマコン
2009-05-001	拡幅改良	2010.03.26	ヤマコン
2010-05-167	図面番号修正	2010.11.26	ヤマコン
2012-05-013	図面番号変更	2012.08.31	ヤマコン

100.0 200.0 300.0 400.0 454.0 500.0

区間番号	点間距離	全幅員	全幅員内訳 車道	歩道 左側	歩道 右側	路肩 左側	路肩 右側	中央分離帯	側溝 左側	側溝 右側
1	63.0	12.1	6.0		4.1	1.5	0.5		(0.5)	(0.6)
2	25.0	12.1 11.6	6.0		4.1	1.5 1.0	0.5		(0.5) 0.0	(0.6)
3	5.0	13.4 12.8	7.8		4.1 3.5	1.0	0.5		(0.6) 0.0	(0.6) 0.0
4	5.0	13.2	8.2		3.5	1.0	0.5			
5	2.0	13.8 13.64	8.8 8.64		3.5 3.5	1.0 1.0	0.5 0.5			
6	8.0	14.0	9.0		3.5	1.0	0.5			
7	46.0	14.0	9.0		3.5	1.0	0.5			
8	6.0	15.3	9.6		4.2	1.0	0.5			
9	6.0	16.8	11.5		3.8	1.0	0.5			
10	9.0	16.8	11.5		3.8	1.0	0.5			
11	5.0	22.7	17.0		4.2	1.0	0.5			
12	5.0	22.7	17.0		4.2	1.0	0.5			
13	5.0	23.6	12.2		9.9	1.0	0.5			
14	5.0	20.5	10.3		8.7	1.0	0.5		0.0 (0.5)	
15	5.0	17.9	9.2		7.2	1.0	0.5		(0.5)	
16	5.0	16.0	9.0		5.5	1.0	0.5		(0.5)	
17	5.0	14.4	8.8		4.1	1.0	0.5		(0.5)	
18	5.0	12.6	8.3		2.8	1.0	0.5		(0.5)	
19	5.0	12.3	7.8		3.0	1.0	0.5		(0.5)	
20	5.0	11.9	7.4		3.0	1.0	0.5		(0.5)	
21	5.0	11.5	7.0		3.0	1.0	0.5		(0.5)	
22	5.0	11.1	6.6		3.0	1.0	0.5		(0.5)	
23	12.0	10.5	6.0		3.0	1.0	0.5		(0.5)	
24	53.0	10.5	6.0		3.0	1.0	0.5		(0.5)	
25	8.0	10.5	6.0		3.0	1.0	0.5		(0.5)	
26	10.0	11.5	6.0		4.0	1.0	0.5		(0.5)	
27	20.0	11.5	6.0		4.0	1.0	0.5		(0.5)	
28	40.0	11.6	6.0		4.1	1.0	0.5		(0.5)	
29	22.0	11.4	6.0		3.9	1.0	0.5		(0.5)	
30	19.0	10.5	6.0		3.0	1.0	0.5		(0.5)	
31	35.0	10.5	6.0		3.0	1.0	0.5		(0.5)	

その他	主要工作物	路面種別	舗装区間番号
	05142	AS	1 100.0
			2 8.0
			3 67.0
			4 5.0
			5 20.0
			6 100.0
			7 100.0
			8 54.0

路線名	一般国道 434号		
図面名	143405034-00		
作成年月日	2012年8月31日		
縮尺	1/1000	図面番号	32-00
事務所名	周南土木建築事務所		