標題	路線コード 434	図面コード 35-0	路線名 一般国道434号	県名 山口県	地名 周南市大字須万	図面番号 33

① 現道 2 現道(分離) 3 旧道 4 新道 5 専用自歩道

平面図 縮尺千分の一

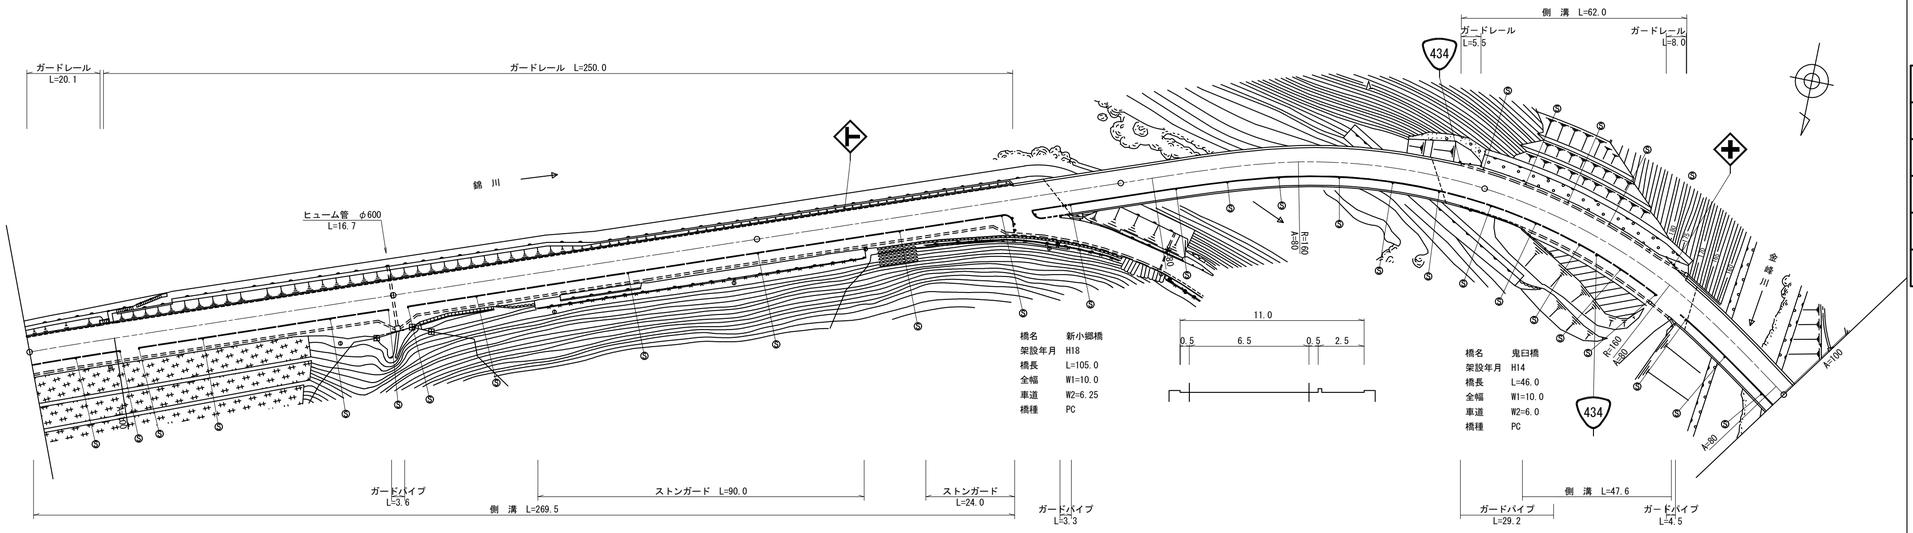

区間番号		1	2	3	4	5	6	7	8	9	10	11	12	13	14	15	16	17	18	19	20	21	22
点間距離		24.0	71.0	5.0	5.5	94.5		64.0	3.0	2.5	12.5	18.0	8.5	40.0	38.5	5.5	7.5	13.5	36.5	4.5	5.0	3.5	2.0	35.0
全幅員		10.5	10.5	10.5	13.8	10.5	10.5	10.5	12.5	13.5	10.0	9.75	9.75	9.75	10.25	10.5	11.0	11.0	11.5	11.5	11.0	11.0	10.5	10.0
全幅員内訳	車道	6.0	6.0	6.0	6.0	6.0	6.0	6.0	6.0	6.0	6.0	6.0	6.0	6.5	6.5	6.5	6.5	6.5	6.5	6.5	6.5	6.5	6.5	6.0
	歩道 左側																							
	歩道 右側	3.0	3.0	3.0	6.3	3.0	3.0	3.0	3.0	2.5	2.5	2.5	2.5	2.5	2.5	2.5	2.5	2.5	3.0	3.0	3.0	3.0	2.5	2.5
	路肩 左側	1.0	1.0	1.0	1.0	1.0	1.0	1.0	1.0	1.0	0.75	0.75	0.75	0.75	0.75	1.0	1.5	1.5	1.5	1.5	1.0	1.0	1.0	1.0
	路肩 右側	0.5	0.5	0.5	0.5	0.5	0.5	0.5	0.5	0.5	0.5	0.5	0.5	0.5	0.5	0.5	0.5	0.5	0.5	0.5	0.5	0.5	0.5	0.5
	中央分離帯																							
側溝	左側														0.0 (0.5)	(0.5)		(0.5)	(0.5)	(0.5)				
	右側	(0.5)	(0.5)	(0.5)	(0.5)	(0.5)		(0.5)	(0.5)	0.0								(0.5)		(0.5)	(0.5)	(0.5)	0.0	
その他																								
主要工作物											05154												05153	
路面種別		AS																						AS
舗装区間番号		1 100.0				2 100.0				3 82.0			4 18.0	5 87.0		6 13.0		7 65.0					8 35.0	

道路台帳修正履歴

カルテ番号	修正内容	調整年月日	業者名
	転記	2008.05.20	ヤマコン
2009-05-002	拡幅改良	2010.03.26	ヤマコン
2010-05-167	図面番号修正	2010.11.26	ヤマコン
2012-05-013	図面番号変更	2012.08.31	ヤマコン

路線名	一般国道 434号
図面名	143405035-00
作成年月日	2012年8月31日
縮尺	1/1000
図面番号	33-00
事務所名	周南土木建築事務所