標題	路線コード 435	図面コード 2-0	路 線 名 一般国道435号	県 名 山 口 県	地 名 美祢市美東町綾木	図面番号 2

① 現道 2 現道(分離) 3 旧道 4 新道 5 専用自歩道

平面図 縮尺千分の一

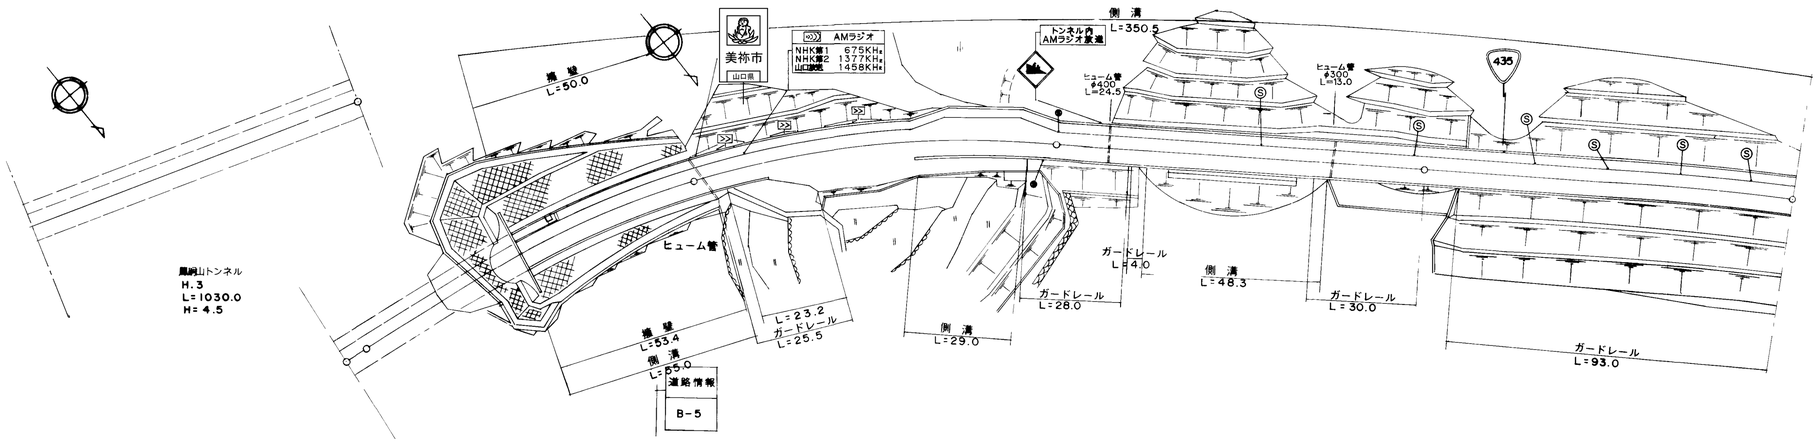

道路台帳修正履歴

カルテ番号	修正内容	調整年月日	業者名
	転記	2009.3.20	宇部セン
2009-10-004	案内標識	2009.3.20	宇部セン

区間番号: 1 | 2 | 3 | 4 | 5 | 6 | 7 | 8 | 9 | 10 | 11 | 12 | 13 | 14 | 15 | 16 | 17 | 18 | 19 | 20 | 21 | 22

区間番号	点間距離
1	100.0
2	50.0
3	10.0
4	40.0
5	6.0
6	14.0
7	10.0
8	2.0
9	8.0
10	10.0
11	5.5
12	4.5
13	1.0
14	9.0
15	19.0
16	1.0
17	2.8
18	7.2
19	22.3
20	48.3
21	29.4
22	100.0

区間番号	全幅員	車道	歩道 左側	歩道 右側	路肩 左側	路肩 右側	中央分離帯	側溝 左側	側溝 右側	その他	主要工作物	路面種別	舗装区間番号
1	9.25	6.0	1.5	0.75	0.5	0.5		(0.65)	(0.65)		T8019	Co	1 100.0
2	9.25	6.0	1.5	0.75	0.5	0.5		(0.65)	(0.65)		T8019	Co	2 50.0
3	9.25 10.0	6.0	1.5 3.0	0.75 0.0	0.5	0.5 1.0		(0.65) (0.5)	(0.65) (0.5)			Co/AS	3 50.0
4	10.5	6.0	3.0		0.5	1.0		(0.5)	(0.5)			Co/AS	4 100.0
5	10.93	6.0	3.0		0.5	1.43		(0.5)	(0.5)			Co/AS	4 100.0
6	11.0	6.0	3.0		0.5	1.5		(0.5)	(0.5) 0.0			Co/AS	4 100.0
7	10.9	6.0	3.0		0.5	1.4		(0.5)	(0.5)			Co/AS	4 100.0
8	14.0 10.25	6.0 6.0	3.0 3.0		0.5 0.5	4.5 6.75		(0.5) (0.5)	(0.5) (0.5)			Co/AS	4 100.0
9	17.0	6.0	3.0		0.5	7.5		(0.5)	(0.5)			Co/AS	4 100.0
10	17.45	6.0	3.0		0.5	7.95		(0.5)	(0.5)			Co/AS	4 100.0
11	17.0	6.0	3.0		0.5	7.5		(0.5)	(0.5) 0.0			Co/AS	4 100.0
12	6.0	6.0	3.0		0.5	5.4		(0.5)	(0.5) 0.5			Co/AS	4 100.0
13	14.8 14.9 15.1	6.2	3.0	0.0 4.4	0.5	5.3 1.0		(0.5)	(0.5)			Co/AS	4 100.0
14	17.9	9.0	3.0	4.4	0.5	1.0		(0.5)	(0.5)			Co/AS	4 100.0
15	16.7 13.5 12.55	9.0	3.0	3.2 0.0	0.5	1.0		(0.5)	(0.5) 0.0			Co/AS	4 100.0
16					0.5	1.0			(0.5)			Co/AS	4 100.0
17					0.5	1.0			(0.5)			Co/AS	4 100.0
18	10.5	6.0	3.0		0.5	1.0		(0.5)	(0.5)			Co/AS	4 100.0
19	10.5 11.0	6.0	3.0		0.5	1.0 1.5		(0.5)	(0.5) (0.5)			Co/AS	5 100.0
20	11.0 10.5	6.0	3.0		0.5	1.5 1.0		(0.5)	(0.5) 0.0			Co/AS	5 100.0
21	10.5	6.0	3.0		0.5	1.0		(0.5)	(0.5)			Co/AS	5 100.0
22	10.5	6.0	3.0	0.0	0.5	1.0		(0.5)				AS	6 100.0

路線名	一般国道 435号
図面名	143510002-00
作成年月日	2009年3月20日
縮尺	1/1000 図面番号 02-00
事務所名	美祢土木事務所