標題	路線コード 437	図面コード 31-0	路線名 一般国道437号	県名 山口県	地名 大島郡周防大島町大字西方・大字油良	図面番号 31

① 現道 2 現道(分離) 3 旧道 4 新道 5 専用自歩道

平面図 縮尺千分の一

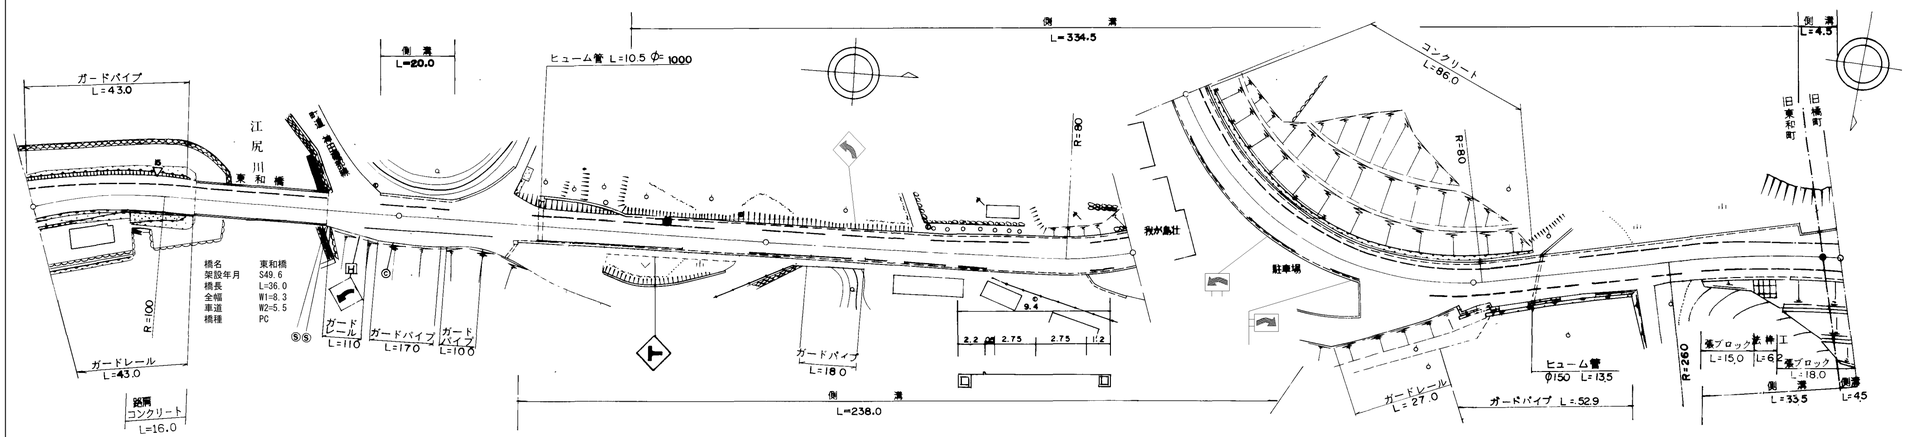

橋名	東和橋
架設年月	S49.6
橋長	L=36.0
全幅	W1=8.3
車道	W2=5.5
橋種	PC

道路台帳修正履歴

カルテ番号	修正内容	調整年月日	業者名
	転記	2007.3.31	エムエスシー
2009-01-014	橋梁諸元変更	2010.3.31	エムエスシー
2014-01-002	標識設置	2014.3.31	エムエスシー

区間番号: 1 2 3 4 5 6 7 8 9 10 11 12 13 14 15 16 17 18 19 20 21 22 23 24 25 26 27 28 29 30

点間距離: 15.0 12.0 17.5 36.0 4.0 10.0 5.5 14.5 2.0 13.0 3.5 4.0 24.0 30.0 50.0 50.0 50.0 21.0 17.0 12.0 4.0 1.0 24.0 15.0 6.0 6.0 6.0 27.0 6.5 4.5

全幅員: 10.1 9.1 8.5 8.3 8.3 10.5 12.5 12.36 12.0 11.5 14.3 9.2 9.2 9.2 9.4 9.4 9.4 9.9 10.4 10.4 9.7 14.6 12.35 11.6 12.8 11.5 12.0 11.9 12.1 12.7 15.3 11.9 13.0 14.1

全幅員内訳

	区間1	区間2	区間3	区間4	区間5	区間6	区間7	区間8	区間9	区間10	区間11	区間12	区間13	区間14	区間15	区間16	区間17	区間18	区間19	区間20	区間21	区間22	区間23	区間24	区間25	区間26	区間27	区間28	区間29	区間30
車道	5.5	5.5	5.5	5.5	5.5	5.5	5.5	5.5	5.5	5.5	5.5	5.5	5.5	5.5	5.5	5.5	5.5	5.5	5.5	6.0	6.0	6.0	6.0	6.0	6.0	6.0	6.0	6.0	6.0	6.0
歩道 左側	1.5	1.6	1.6	1.5	1.5	2.5	2.5	2.5	2.5	2.5	2.5	2.0	2.0	2.2	2.2	2.2	2.2	2.2	2.2	2.2	2.2	2.2	2.2	2.2	2.2	2.5	2.6	5.2	2.9	4.0
歩道 右側																				0.0 5.4	3.15	3.4 3.6		2.3	2.8	2.7	2.6	2.5 3.1	3.1	3.1
路肩 左側	0.5	0.5	0.5	0.5	0.5	0.5	0.5	0.5	0.5	0.5	0.5	0.5	0.5	0.5	0.5	0.5	0.5	0.5	0.5	0.5	0.5	0.5	0.5	0.5	0.5	0.5	0.5	0.5	0.5	0.5
路肩 右側	2.6	1.5	0.9	0.8	0.8	2.0	4.0	3.86	3.5 3.0	5.8	0.7	1.2	1.2	1.2	1.2	1.2	1.7	2.2	2.2 1.5	5.9 0.5	0.5	0.5 0.5	0.5	0.5	0.5	0.5	0.5	0.5	0.5	0.5
中央分離帯																														

側溝 左側: (0.7) (0.7) (0.7) 0.0 (0.7) 0.0 (0.7) (0.7) (0.7) (0.7) (0.7) (0.7) (0.7) (0.7) (0.7) (0.7) (0.7) (0.7) (0.7) (0.7) (0.7) (0.7) (0.7) (0.7) 0.7 0.7

側溝 右側: (0.7) (0.7) (0.7) (0.7) (0.7) (0.7) (0.7) (0.7) (0.7) (0.6) (0.6) (0.6)

その他

主要工作物: 10190

路面種別: AS — AS

舗装区間番号: 1 (44.5) 2 (36.0) 3 (19.5) 4 (100.0) 5 (100.0) 6 (100.0) 7 (95.5) 8 (4.5)

路線名	一般国道 437号		
図面名	143701031-00		
作成年月日	2009年3月31日		
縮尺	1/1000	図面番号	31-00
事務所名	柳井土木建築事務所（大島分室）		