標題	路線コード 437	図面コード 33-0	路線名 一般国道437号	県名 山口県	地名 大島郡周防大島町大字油良	図面番号 33

① 現道 2 現道(分離) 3 旧道 4 新道 5 専用自歩道

平面図 縮尺千分の一

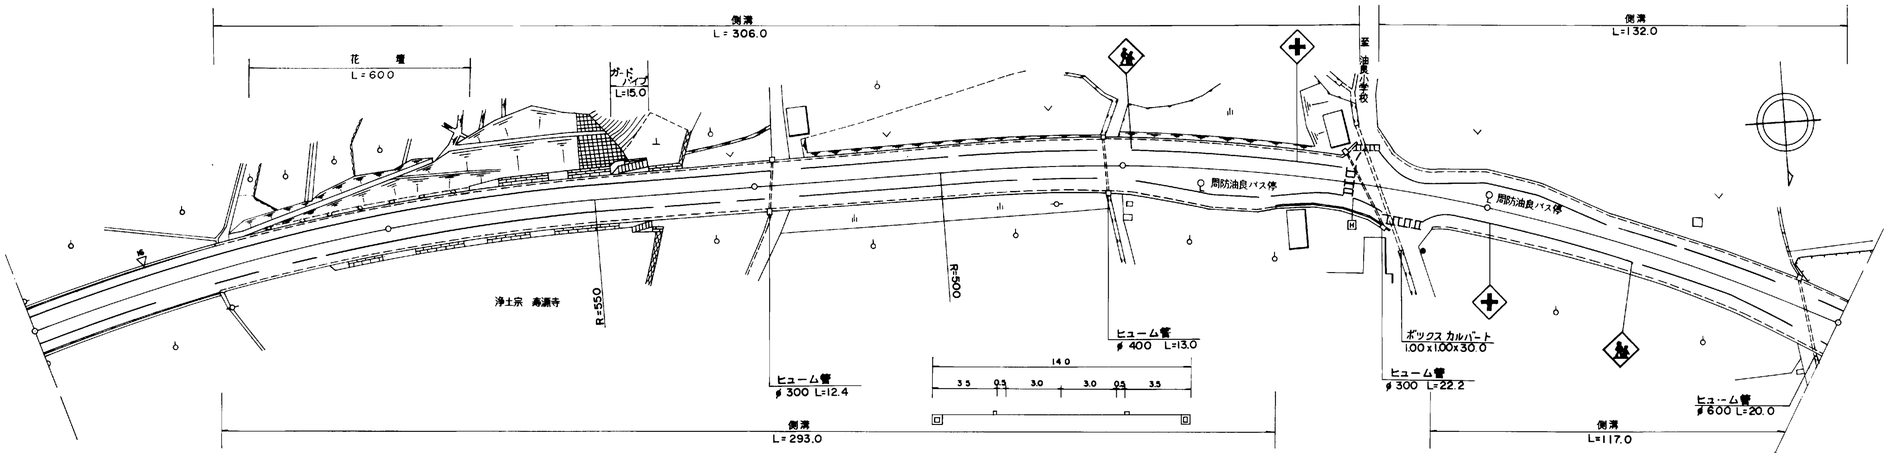

道路台帳修正履歴

カルテ番号	修正内容	調整年月日	業者名
	転記	2005.3.31	エムエスシー

区間番号

区間番号	点間距離	全幅員	車道	歩道 左側	歩道 右側	路肩 左側	路肩 右側	中央分離帯	側溝 左側	側溝 右側
1		12.6	6.0	2.8	2.8	0.5	0.5			
2	51.0	12.6 13.0	6.0	2.8 3.0	3.0 3.0	0.5	0.5		0.0 (0.5)	0.0 (0.5)
3	2.0									
4	47.0	13.0	6.0	3.0	3.0	0.5	0.5		(0.5)	(0.5)
5	35.0	13.0	6.0	3.0	3.0	0.5	0.5		(0.5)	(0.5)
6	65.0	13.09	6.0	3.0	3.09	0.5	0.5		(0.5)	(0.5)
7	5.0	13.1	6.0	3.0	3.1	0.5	0.5		(0.5)	(0.5)
8	6.0	13.9	6.0	3.4	3.5	0.5	0.5		(0.6)	(0.6)
9	82.0	14.0	6.0	3.5	3.5	0.5	0.6		(0.6)	(0.6)
10	7.0	14.0	6.0	3.5	3.5	0.5	0.5		(0.5)	(0.5)
11	9.0	15.4	6.5	3.5	3.4	0.5	1.5		(0.5)	(0.5)
12	5.0	15.9	7.0	3.5	3.4	0.5	1.5		(0.5)	(0.5)
13	5.0	16.4	7.5	3.5	3.4	0.5	1.5		(0.5)	(0.5)
14	5.0	16.9	8.0	3.5	3.4	0.5	1.5		(0.5)	(0.5)
15	15.0	16.8	8.0	3.5	3.4	0.5	1.4		(0.5)	(0.5)
16	5.0	15.5	7.5	3.5	3.0	0.5	1.0		(0.5)	(0.5)
17	4.0	15.3	7.0	3.5	2.8	0.5	0.7		(0.5)	(0.5)
18	3.0	14.5	7.0	3.5	2.8	0.5	0.6		(0.5)	(0.5)
19	3.0	13.9	6.5	3.5	2.8	0.5	0.5		(0.5)	(0.5)
20	5.0	13.3	6.5	3.5	2.8	0.5	1.3		(0.5)	0.0
21	3.0	14.1	6.0	3.5	2.8	0.5	0.5		0.0	0.0
22	6.0	17.1	6.0	3.5	3.1	4.1	5.0		(0.6)	
23	15.0	21.9	6.0	3.7	2.8	5.0	5.0		(0.6)	(0.6)
24	3.0	17.3	6.0	3.7	3.5	0.5	3.6		(0.6)	(0.6)
25	4.0	15.2	6.5	3.7	3.5	1.0	0.5		(0.6)	(0.6)
26	4.0	15.8	7.0	3.6	3.5	1.2	0.5		(0.6)	(0.6)
27	4.0	16.4	7.5	3.5	3.5	1.4	0.5		(0.6)	(0.6)
28	2.0	17.0 17.0	8.0 8.0	3.4 3.4	3.5 3.5	1.6 1.6	0.5 0.5		(0.6) (0.6)	(0.6) (0.6)
29	13.0	17.0	8.0	3.4	3.5	1.6	0.5		(0.6)	(0.6)
30	5.0	15.4	7.5	3.4	3.5	0.5	0.5		(0.6)	(0.6)
31	5.0	14.9	7.0	3.4	3.5	0.5	0.5		(0.6)	(0.6)
32	5.0	14.4	6.5	3.4	3.5	0.6	0.5		(0.5)	(0.5)
33	42.0	13.2	6.0	3.2	3.0	0.5	0.5		(0.5)	(0.5)
34	25.0	15.3	6.5	3.5	3.0	0.5	1.8			(0.5)

その他

主要工作物

路面種別: AS

舗装区間番号: 1 (100.0), 2 (100.0), 3 (100.0), 4 (100.0), 5 (100.0)

路線名	一般国道 437号		
図面名	143701033-00		
作成年月日	2009年3月31日		
縮尺	1/1000	図面番号	33-00
事務所名	柳井土木建築事務所（大島分室）		