標題	路線コード 437	図面コード 55-0	路線名 一般国道437号	県名 山口県	地名 大島郡周防大島町大字久賀	図面番号 55

① 現道 2 現道(分離) 3 旧道 4 新道 5 専用自歩道

平面図 縮尺千分の一

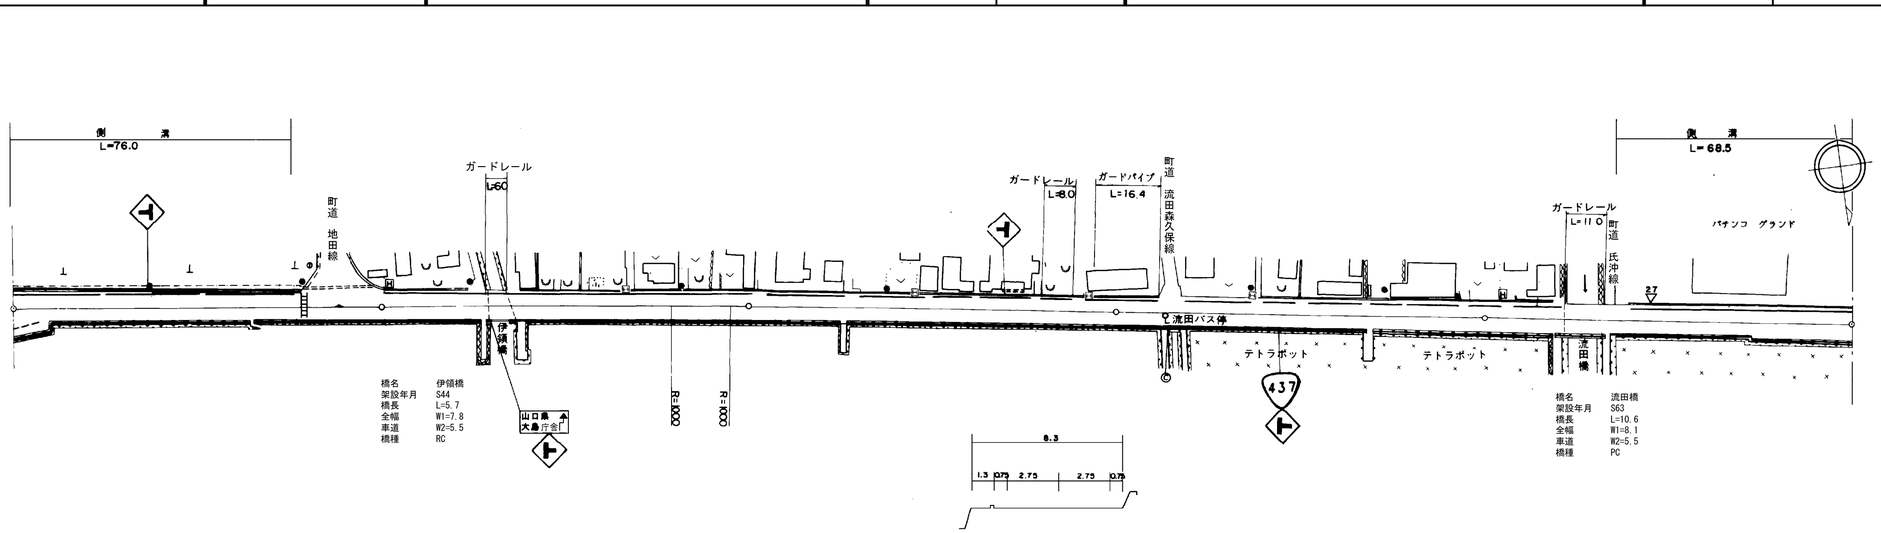

区間番号		1	2	3	4	5	6	7	8	9	10	11	12	13	14	15	16	17	18	19	20
点間距離		5.0	5.0	44.0	13.0	9.0	24.0	29.0	5.7	35.3	30.0	27.0	73.0	11.0	28.0	61.0	21.5	10.6	2.4	38.5	27.0
全幅員		12.9	11.9	8.3	8.1	8.1	8.1	7.8	7.8	8.1	7.8	7.8	7.89	7.9	8.3	8.15	8.1	8.1	8.1	8.1	9.2
全幅員内訳	車道	7.4	6.4	5.5	5.5	5.5	5.5	5.5	5.5	5.5	5.5	5.5	5.5	5.5	5.5	5.5	5.5	5.5	5.5	5.5	5.5
	歩道 左側	1.3	1.3	1.3	1.1	1.1	1.1	0.8	0.8	1.1	0.8	0.8	0.89	0.9	1.3	1.15	1.1 / 0.0				
	歩道 右側	2.0	2.0	2.0																	
	路肩 左側	1.1	1.1	0.75	0.75	0.75	0.75	0.75	0.75	0.75	0.75	0.75	0.75	0.75	0.75	0.75	0.75 / 1.85	1.85	1.85	1.3 / 2.6	2.6
	路肩 右側	1.1	1.1	0.75	0.75	0.75	0.75	0.75	0.75	0.75	0.75	0.75	0.75	0.75	0.75	0.75	0.75	0.75	0.75	1.3 / 1.1	1.1
	中央分離帯																				
側溝	左側	(0.6)	(0.6)	(0.6)	(0.6)	(0.6)	(0.6) 0.0												0.0 (0.5)	(0.5)	(0.5)
	右側																				
その他																					
主要工作物									10360									10370			
路面種別		AS																			AS
舗装区間番号		1 100.0						2 29.0	3 5.7	4 65.3		5 100.0		6 100.0			7 21.5	8 10.6		9 67.9	

道路台帳修正履歴

カルテ番号	修正内容	調整年月日	業者名
	転記	2005.3.31	エムエスシー
2009-01-028	橋梁諸元変更	2010.3.31	エムエスシー
2017-01-009	標識内容変更	2018.3.30	エムエスシー

路線名	一般国道 437号
図面名	143701055-00
作成年月日	2009年3月31日
縮尺	1/1000
図面番号	55-00
事務所名	柳井土木建築事務所（大島分室）